


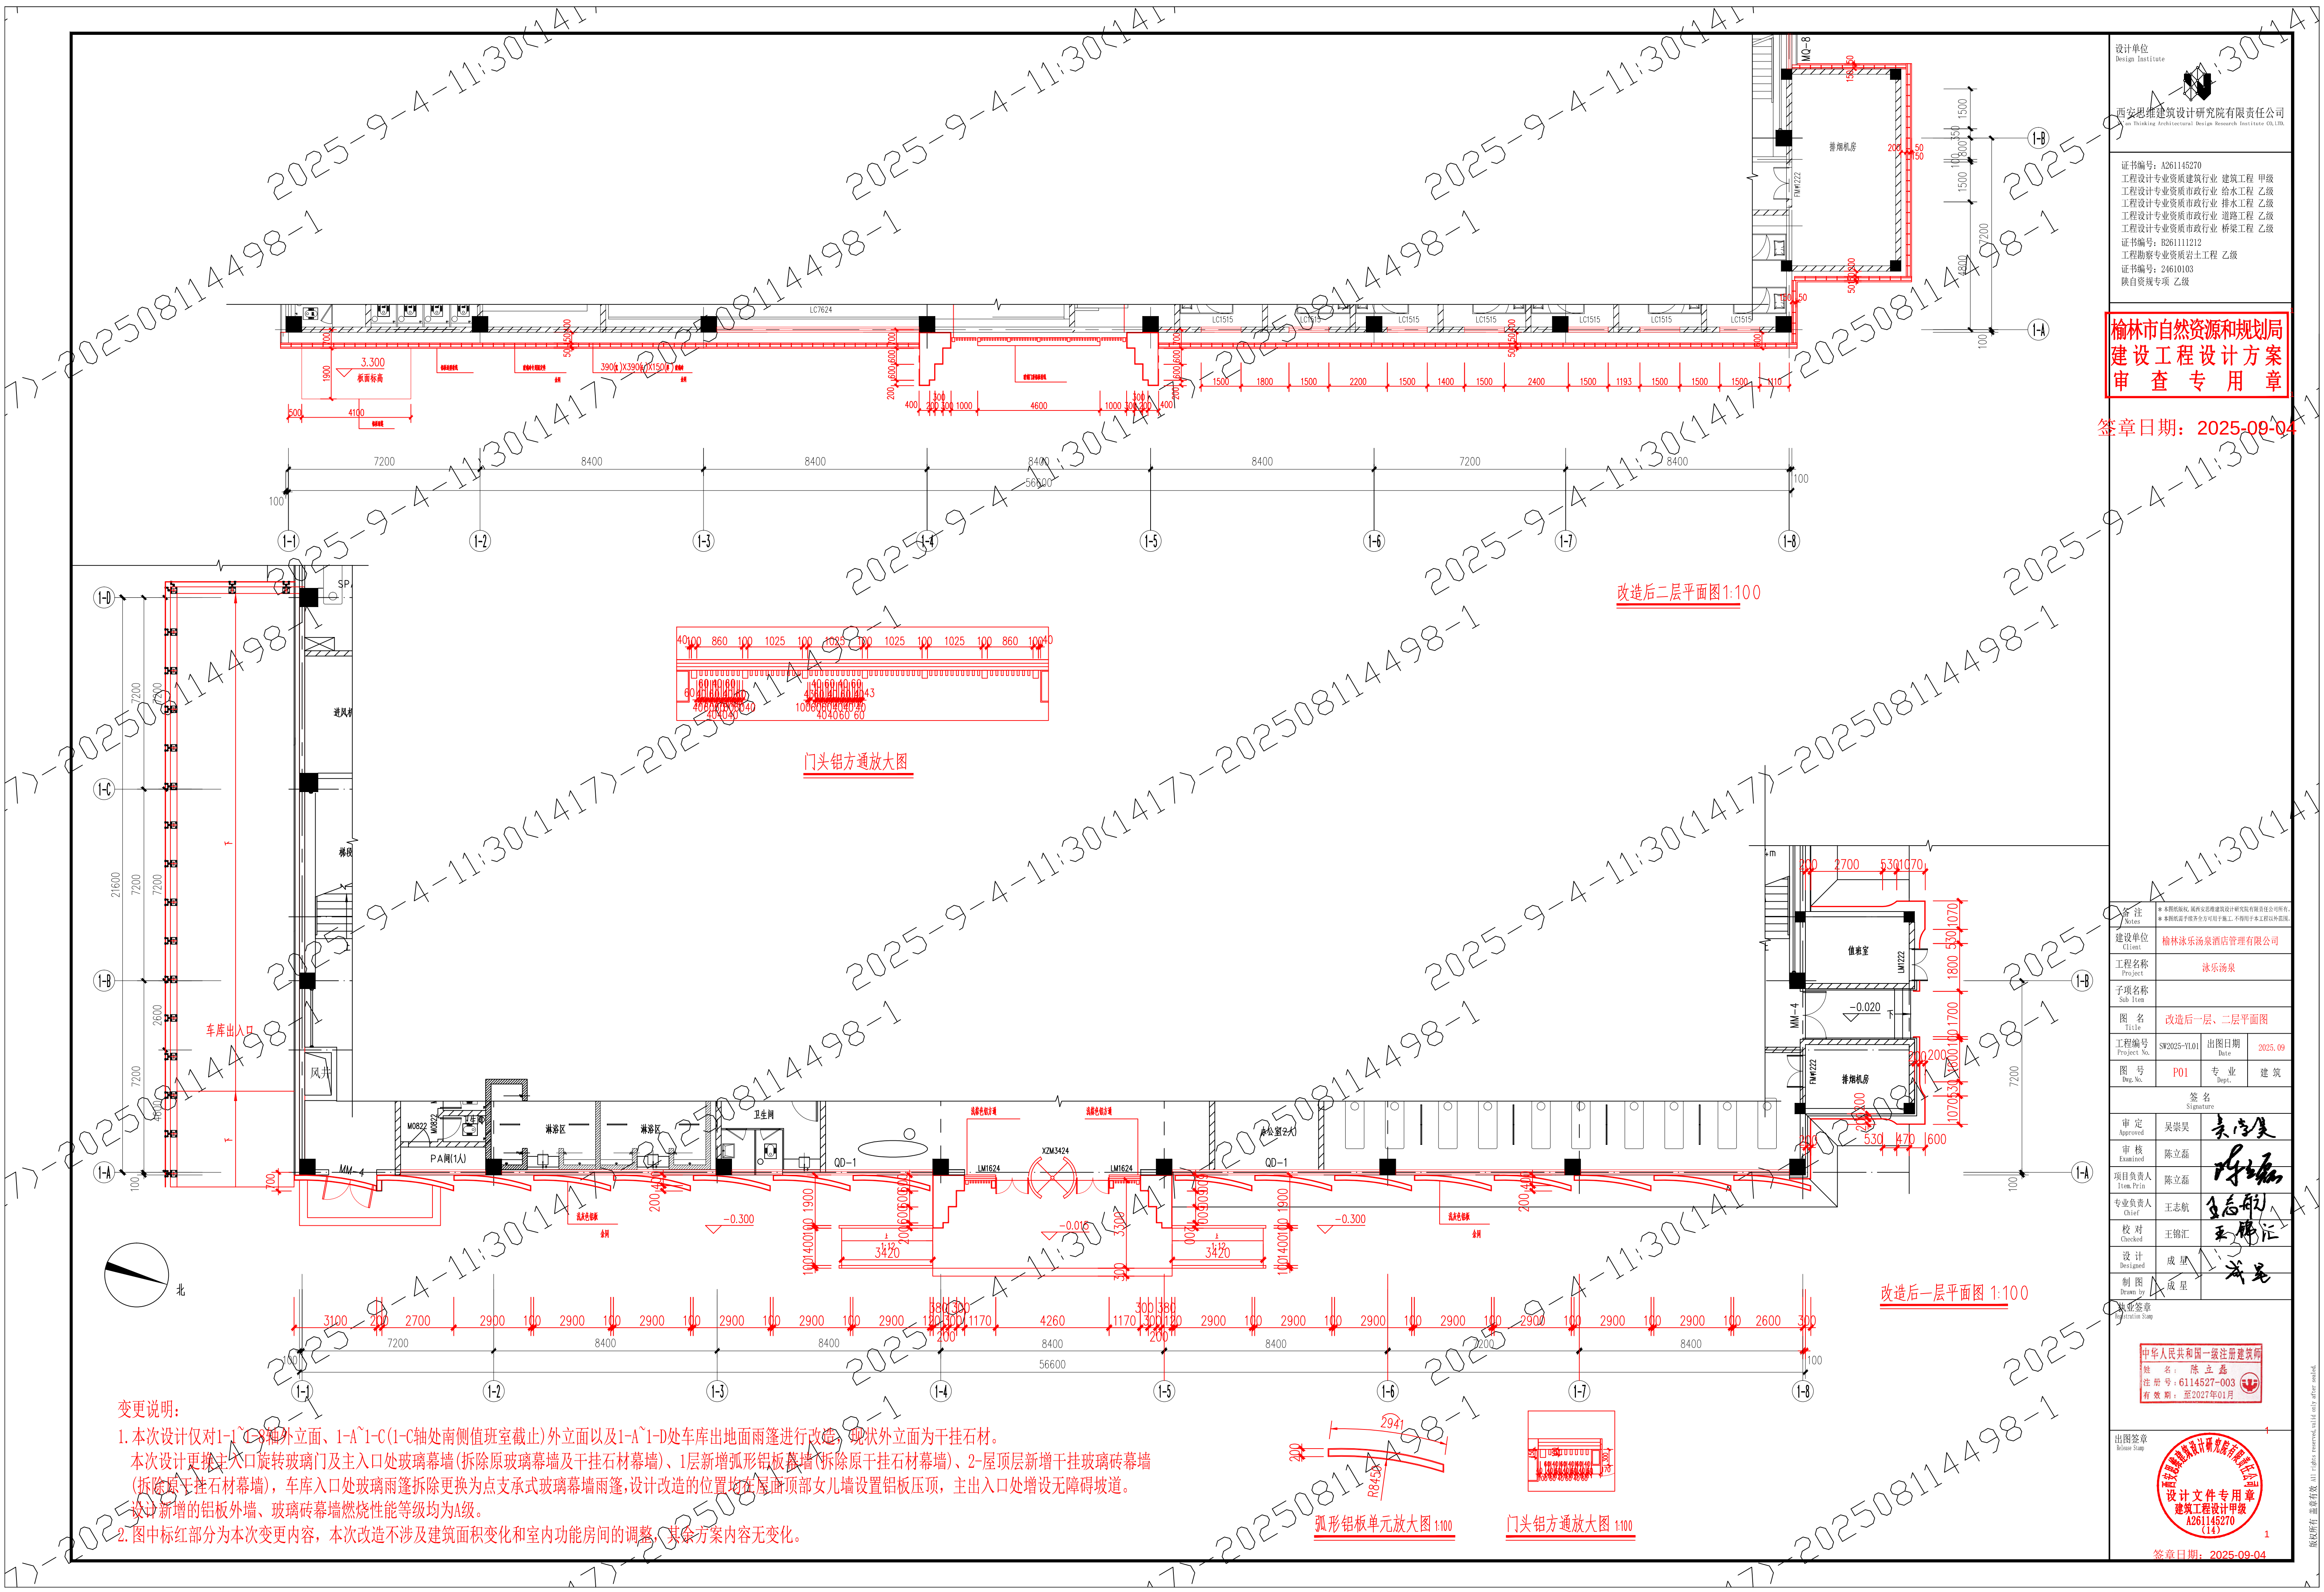

设计单位
Design Institute
西安思维建筑设计研究院有限责任公司
Xi'an Thinking Architectural Design Research Institute Co., Ltd.

证书编号: A261145270
工程设计专业资质建筑行业 建筑工程 甲级
工程设计专业资质市政行业 给水工程 乙级
工程设计专业资质市政行业 排水工程 乙级
工程设计专业资质市政行业 道路工程 乙级
工程设计专业资质市政行业 桥梁工程 乙级
证书编号: B261111212
工程勘察专业资质岩土工程 乙级
证书编号: 24610103
陕西资质专项 乙级

榆林市自然资源和规划局
建设工程设计方案
审查专用章

签章日期: 2025-09-04

备注	* 本图仅供参考, 不作为施工依据。 * 本图仅供参考, 不作为施工依据。		
建设单位	榆林沐乐汤泉酒店管理有限公司		
工程名称	沐乐汤泉		
子项名称	沐乐汤泉		
图名	改造后一层、二层平面图		
工程编号	SW2025-11.01	出图日期	2025.09
图号	P01	专业	建筑
签名			
审定	吴崇昊	签字	吴崇昊
审核	陈立磊	签字	陈立磊
项目负责人	陈立磊	签字	陈立磊
专业负责人	王志航	签字	王志航
校对	王路江	签字	王路江
设计	成星	签字	成星
制图	成星	签字	成星

中华人民共和国注册建筑师
姓名: 陈立磊
注册号: 6114527-003
有效期: 至2027年01月

出图印章
榆林市自然资源和规划局
设计文件专用章
A261145270
(14)

签章日期: 2025-09-04