



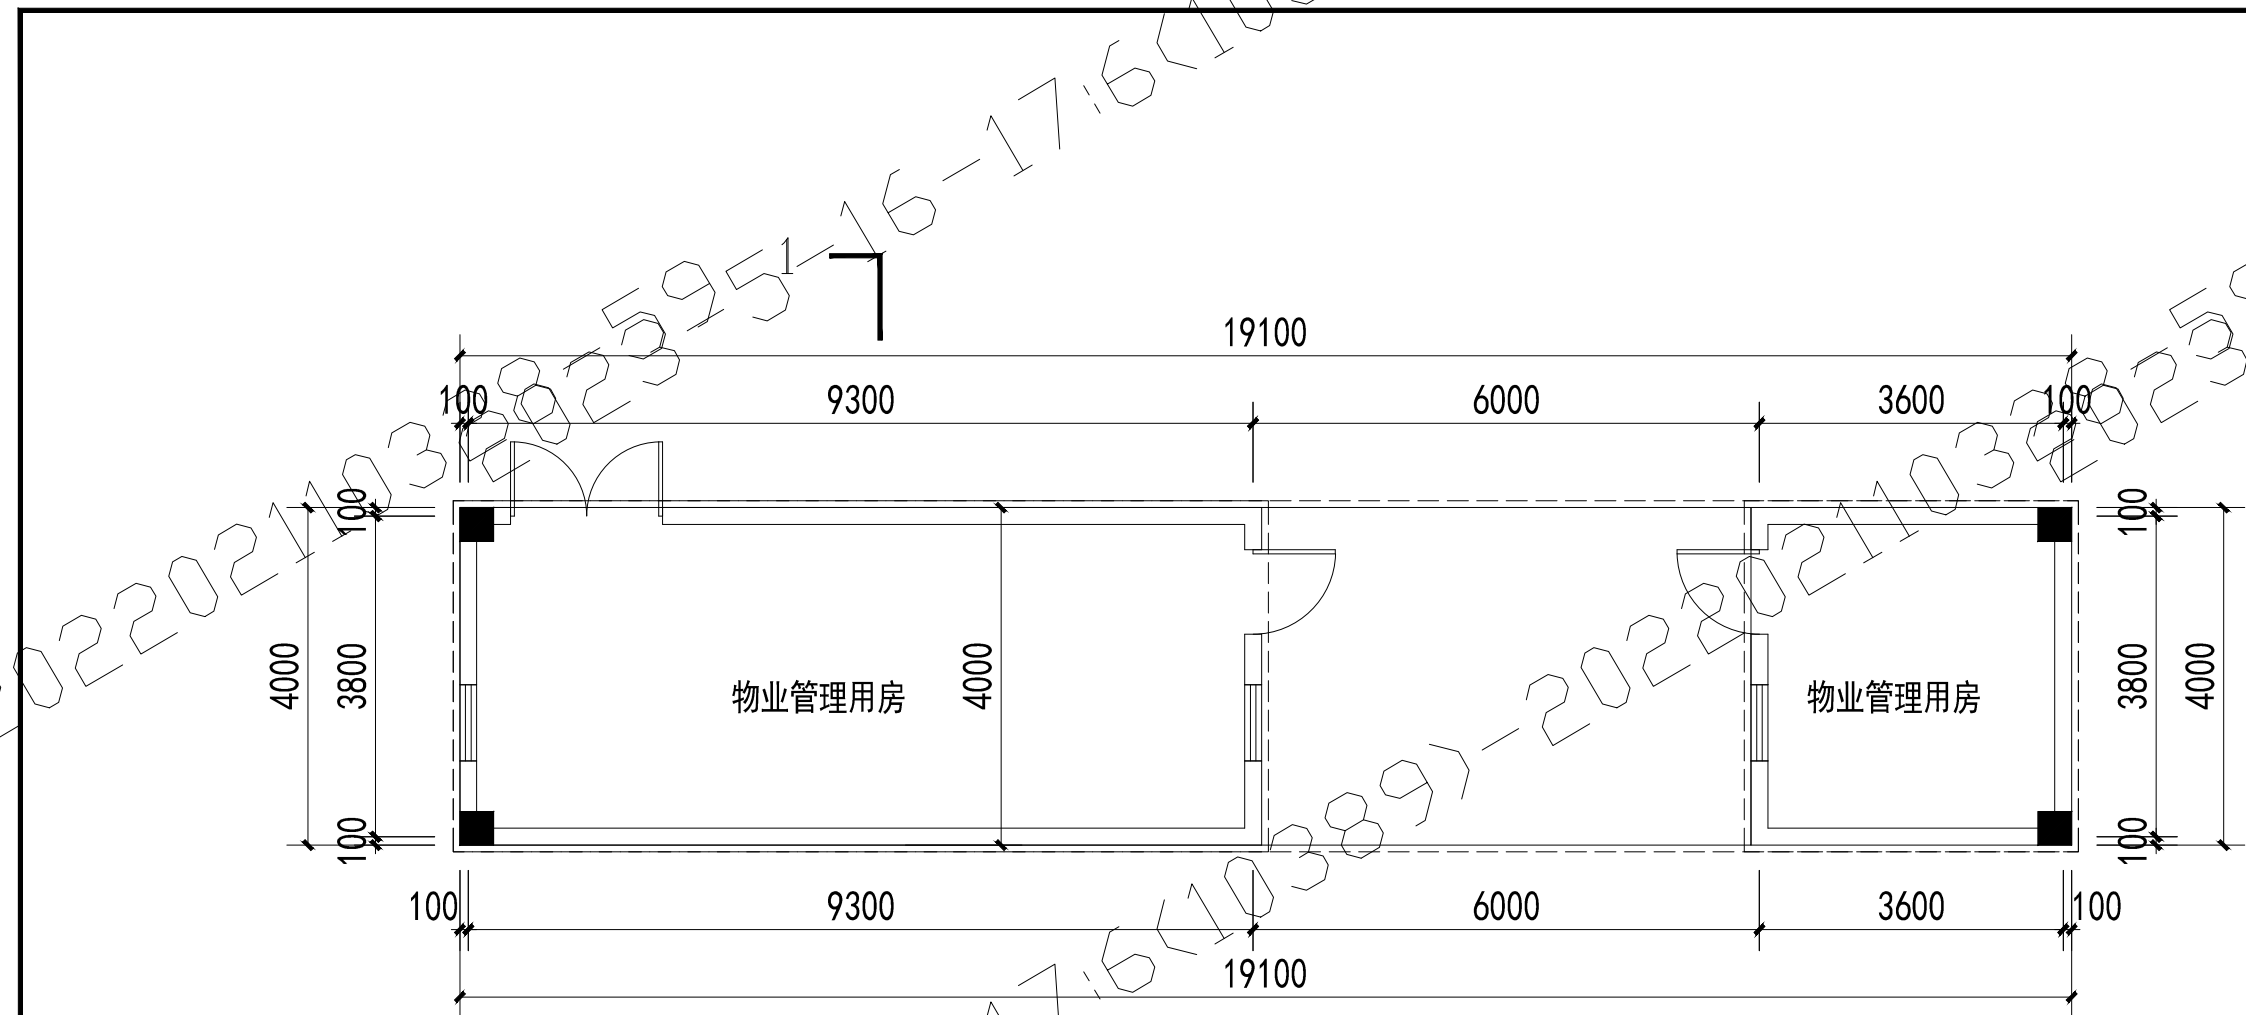


7#平面图

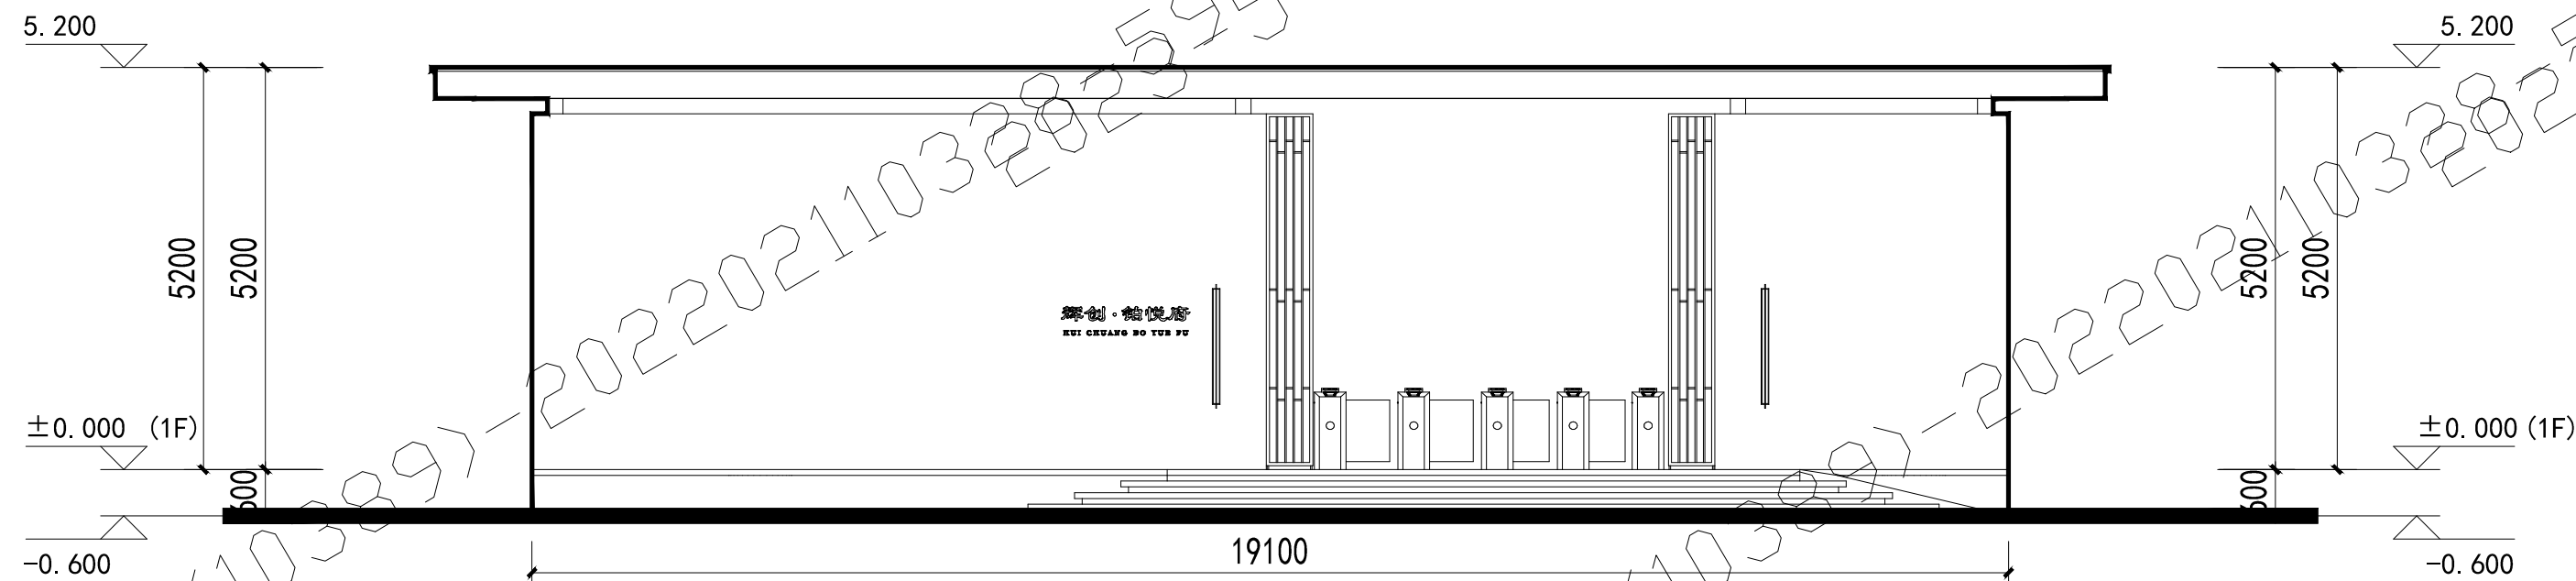


7#西立面图

榆林市国土空间规划设计中心
审查专用章


签章日期: 2023- 5-16

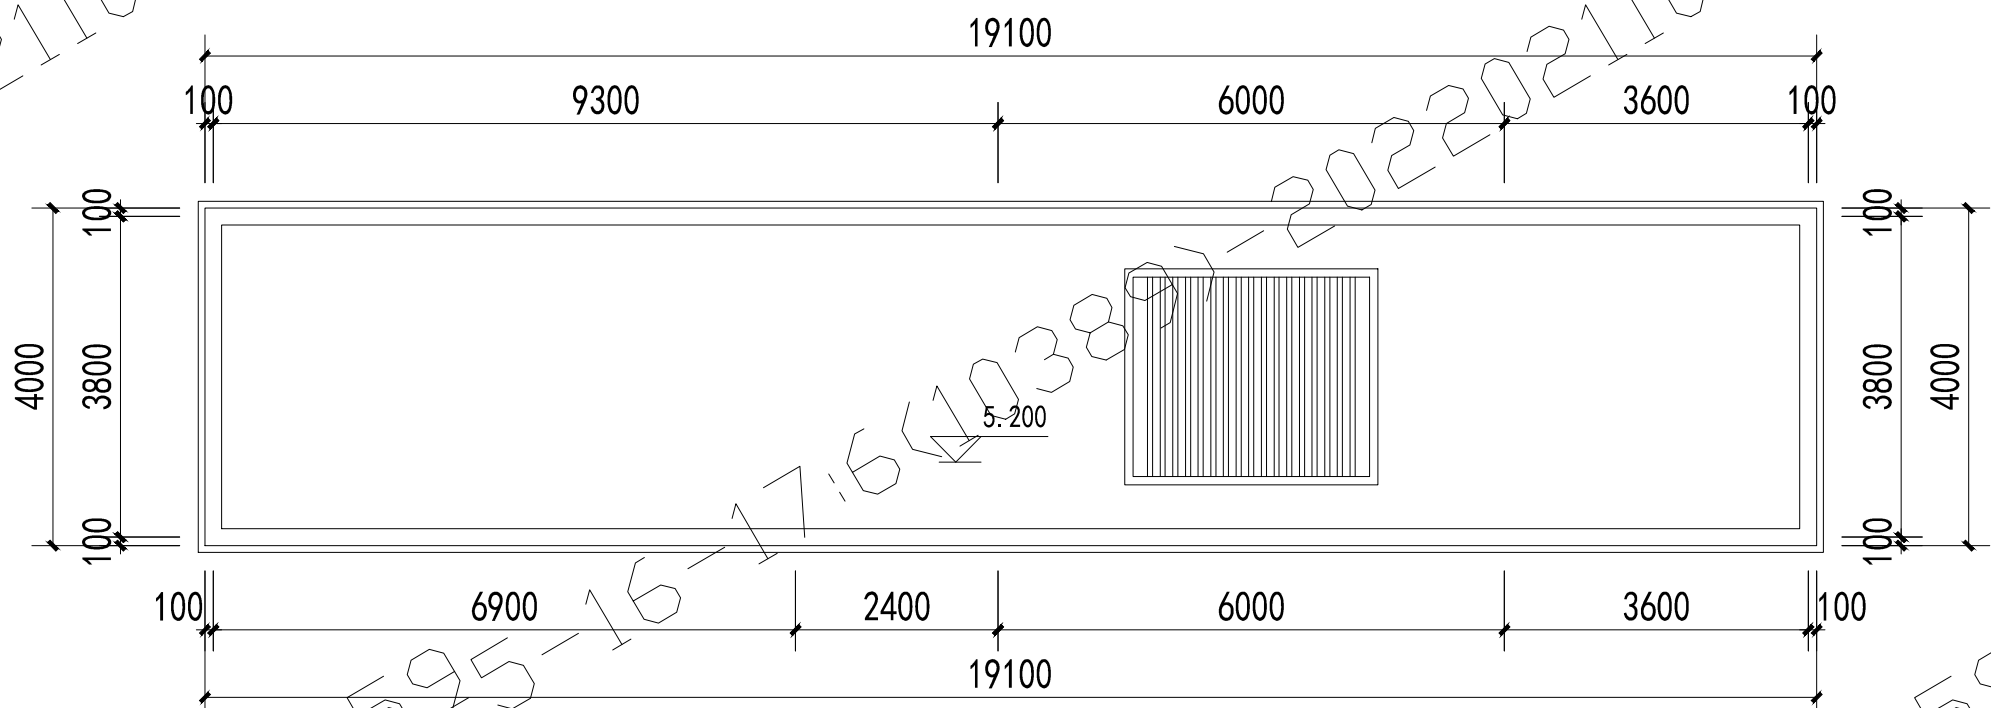


7#屋顶平面图

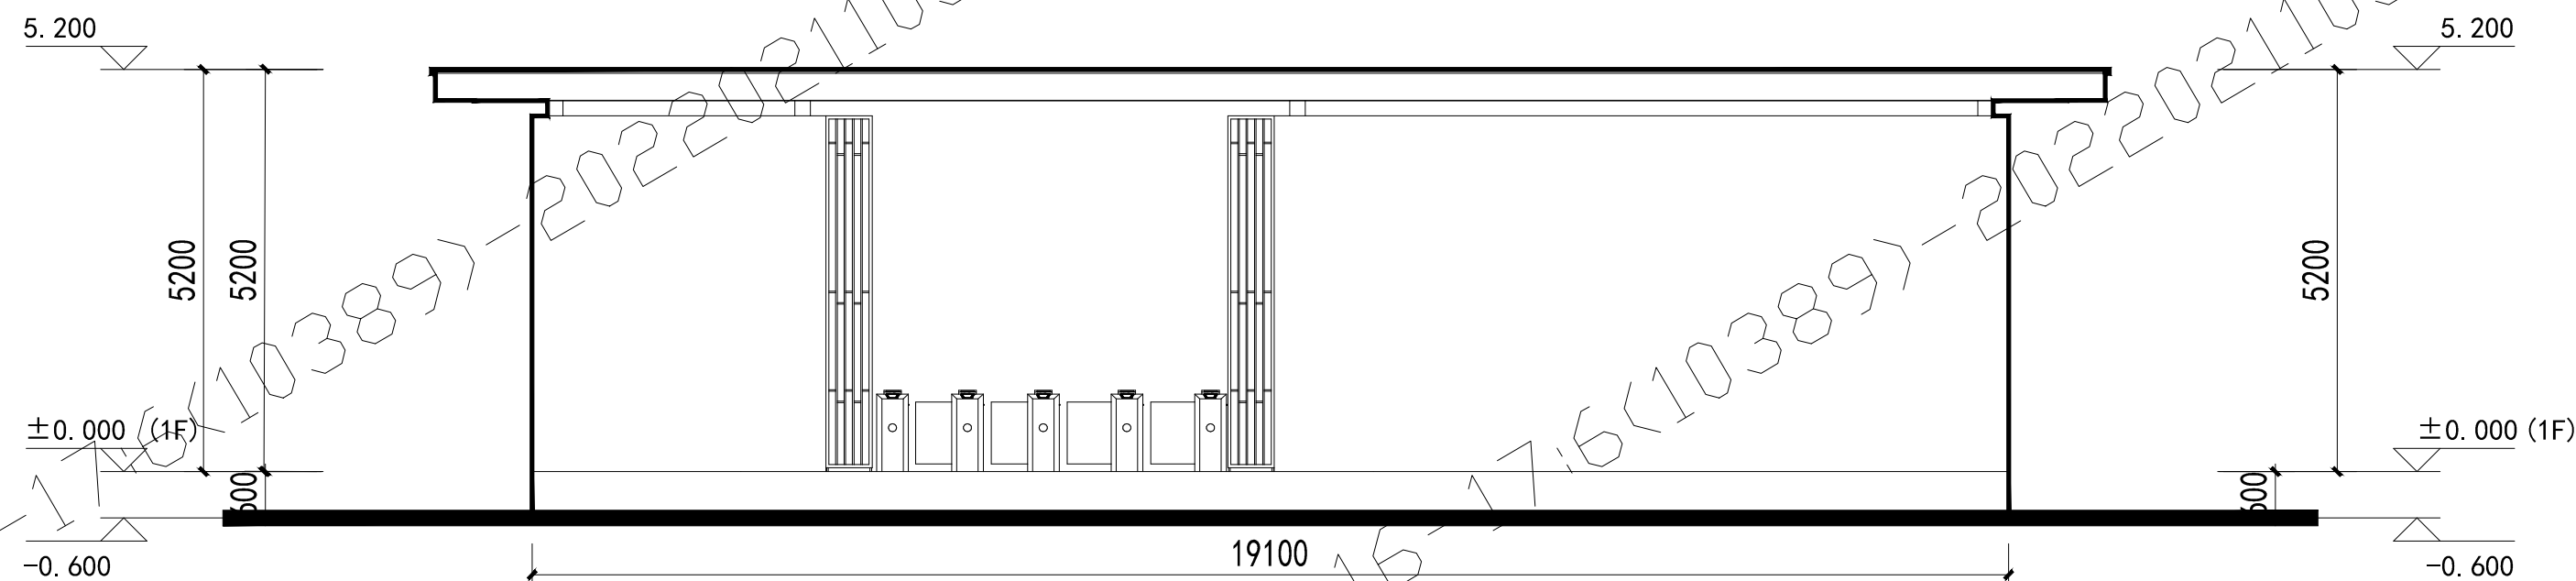


7#东立面图

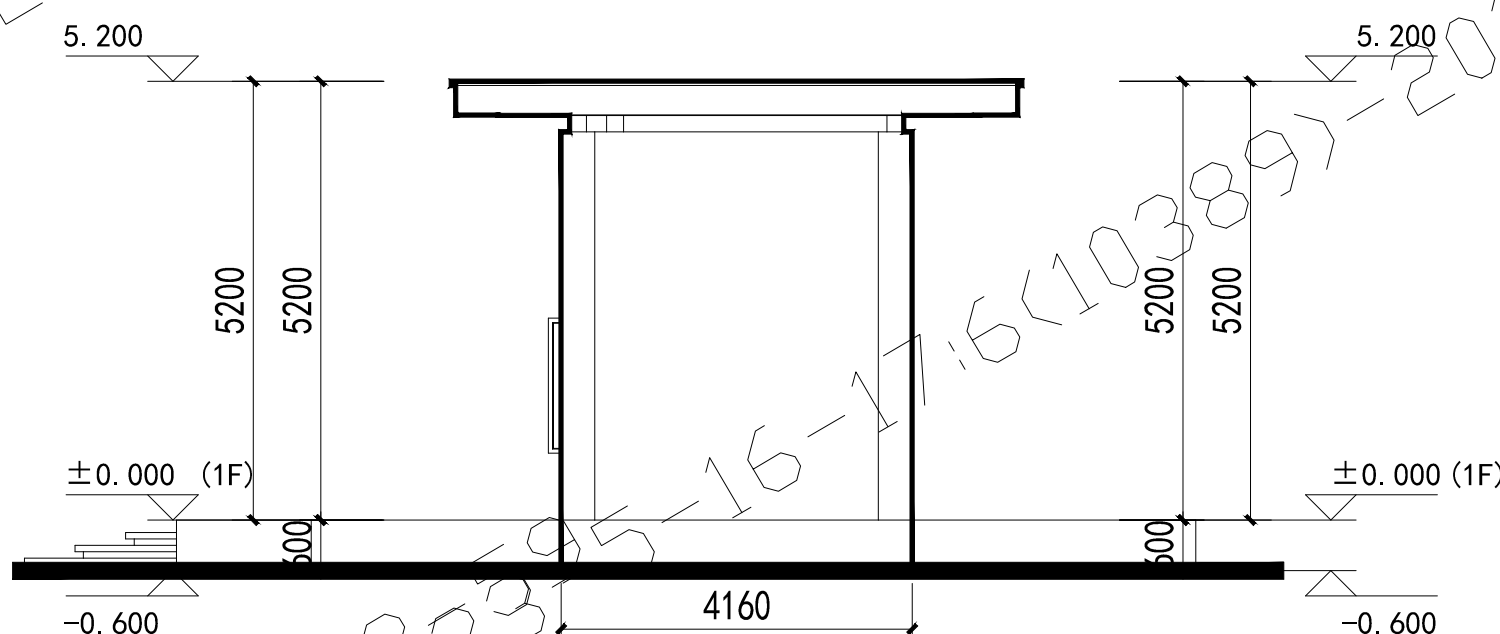


7#南立面图

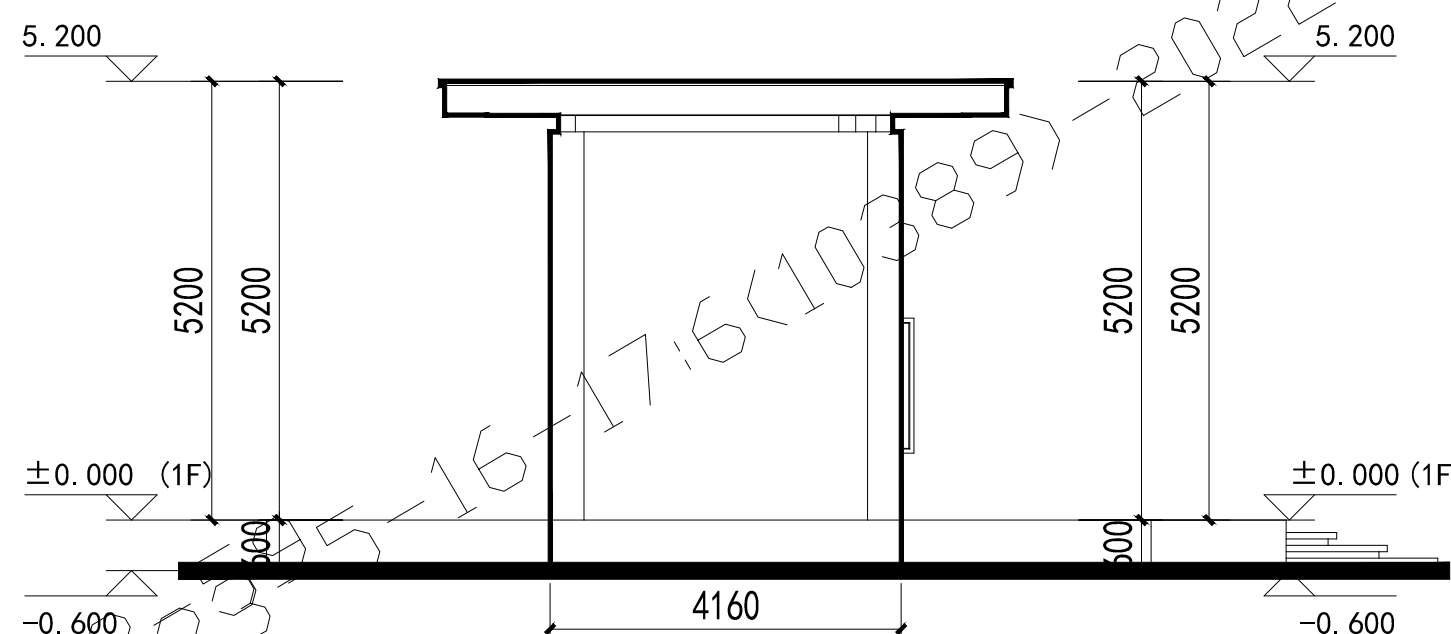

7#北立面图

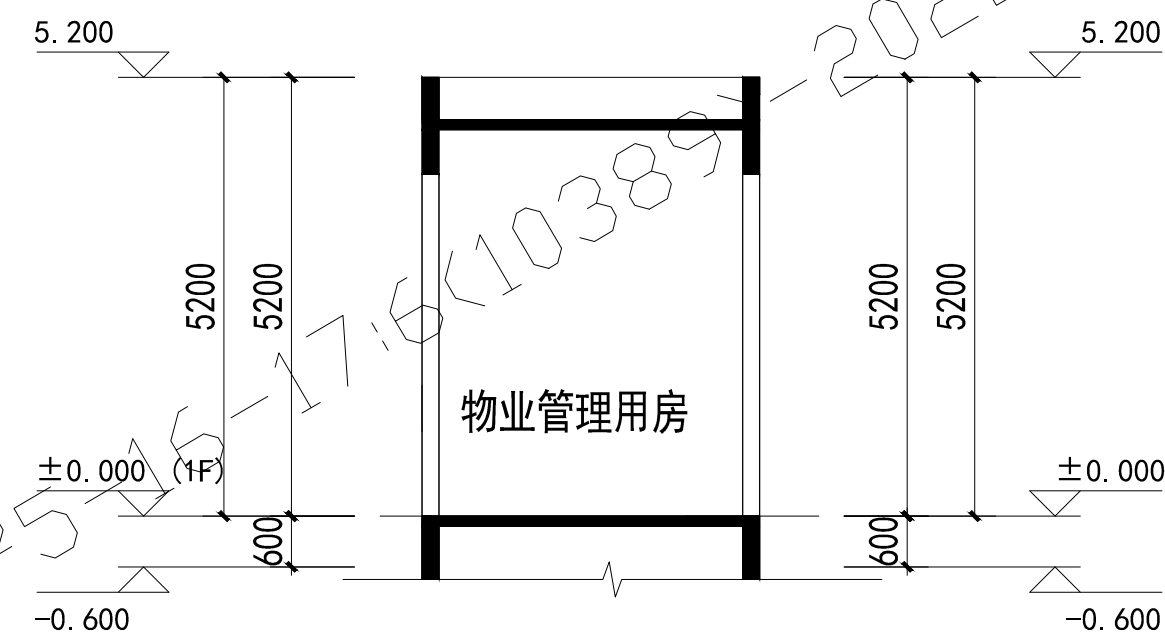

7#1-1剖面图

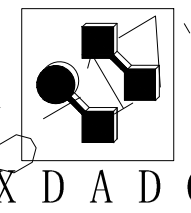

陕西新达建筑设计咨询有限公司
SHANXI XINDA ARCHITECTURAL DESIGN & CONSULTING CO., LTD.

工程设计证书
CERTIFICATE NO.
A261009383



陕西新达建筑设计咨询有限公司
工程设计报建专用章
业务范围: 建筑行业 (建筑工程) 甲级
风景园林工程设计专项乙级
资质证书编号: A261009383

签章日期: 2023- 5-16

附注:

NOTE:

平面示意

KEY PLAN

设计总负责 CAPTAIN	杨 潇	杨 潇
专业负责 MAIN DESIGNER	杨 潇	杨 潇
审定 APPROVED BY	云 玲	云 玲
审核 EXAMINED BY	夏明洲	夏明洲
校对 CHECKED BY	刘满阳	刘满阳
设计 DESIGNED BY	王小剑	王小剑
制图 DRAWN BY	王小剑	王小剑

建设单位: 榆林辉创亿科
CLIENT: 房地产开发有限责任公司

工程名称: 铂悦府
PROJECT NAME:

子项目名称:
ITEM NAME:

7#楼平面图
7#楼立面图
7#楼剖面图

图名
DRAWING TITLE

图号 DRAWN NO.	
日期 DATE	2023. 04
版次 REV. NO.	报建
工程代号: PROJECT NO.	XD-2023-03



铂悦府

铂悦府
Borui Mansion