



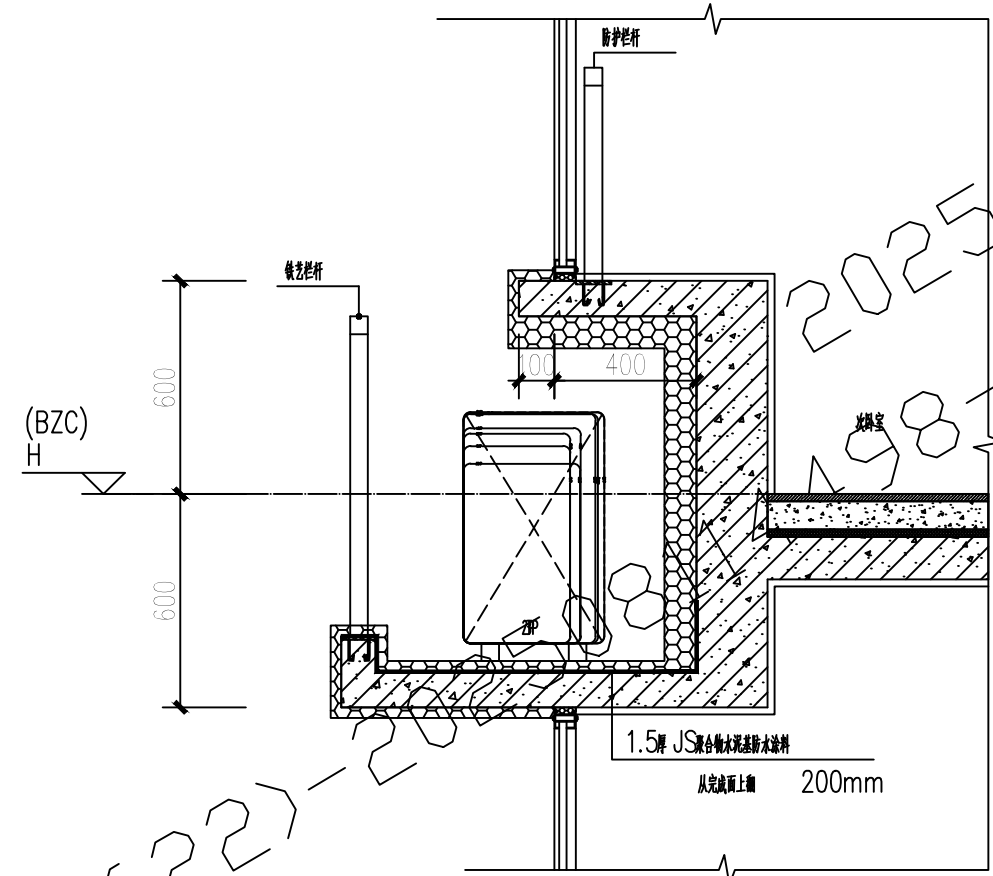

B户型次卧室飘窗处节点 1:100

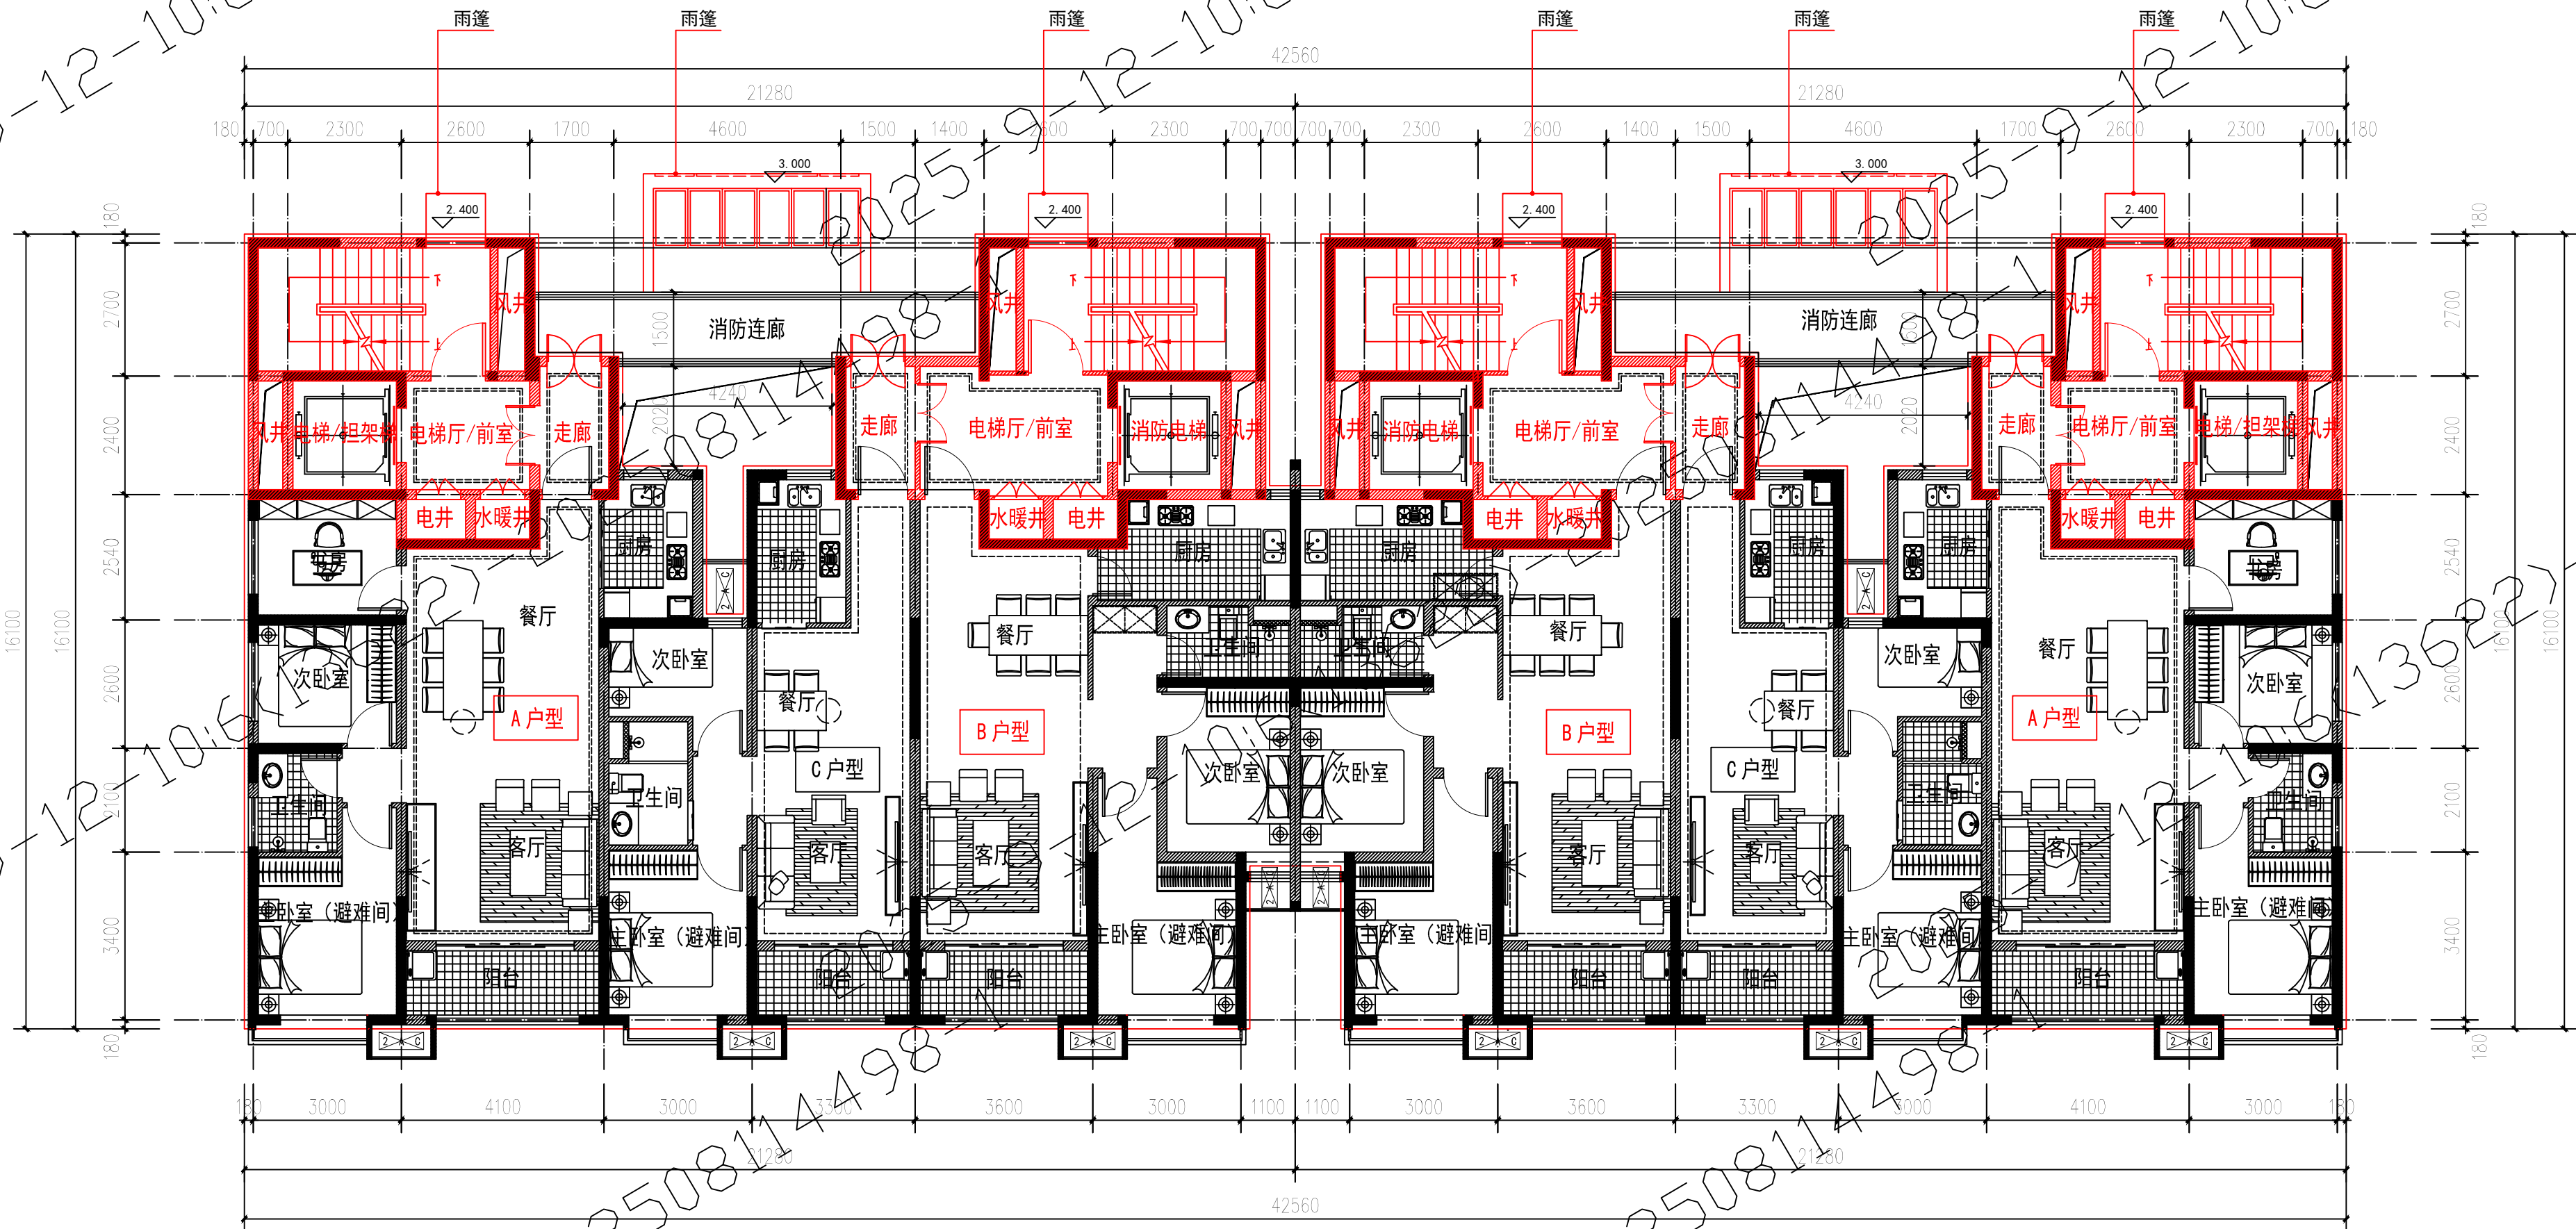

1、2、3#住宅楼标准层平面图 1:100

图例:

变更内容

变更说明:

- 1、1#、2#、3#核心筒调整
- 2、依据榆林中心城区规划用地审批事项审查导则(第九条规定,原来报批外墙保温厚度由100mm计算建筑面积变更为80mm计算建筑面积,标准层建筑面积由622.58m²变更为619.44m²;面积减少了3.14m²;
- 3、核心筒调整,端部核心筒面积增加1.97%,楼梯间窗户位置及二层雨篷位置调整;中间核心筒面积增加0.92%,楼梯间窗户位置调整,二层增加楼梯间出入口雨篷;
- 4、主要出入口位置二层雨篷出挑宽度减少400mm;
- 5、其余内容无变化。

榆林市自然资源和规划局
建设工程设计方案
审查专用章

签章日期: 2025-09-12

图纸出图专用章

0608北京华茂中天建筑规划设计有限公司
证书编号 证书分类 资质等级
A111010491 工程设计 甲级
A211010498 工程设计 乙级
京新发规乙字22110031 城乡规划 乙级

签章日期: 2025-09-12

单位出图章 Company Seal

中华人民共和国一级注册建筑师

姓名: 吴用强
注册号: 1101049-016
有效期至: 至2027年6月



北京华茂中天建筑规划设计有限公司
Beijing Huamozhongtian Architectural
Planning and Designing Co., Ltd.
建筑工程甲级 A11010491
风景园林工程乙级 A211010498
市政行业专业乙级 A211010498
城乡规划编制乙级 [京]城规编 (142096)

设计签字

SIGNATURE

设计总负责人	吴用强	吴用强
专业负责人	吴用强	吴用强
设计人	马涛	马涛

验证签字

VERIFICATION

审定人	刘伟	刘伟
审核人	谢杰	谢杰
校对人	谢杰	谢杰

会签

CONFIRMATION

建筑专业负责人	吴用强	吴用强
结构专业负责人	马云鹏	马云鹏
给排水专业负责人	郭养	郭养
暖通专业负责人	林捷	林捷
电气专业负责人	黄洁	黄洁

项目名称 PROJECT NAME
榆林市榆阳区河汇盛景小区

子项名称 SUB ITEM
1、2、3#住宅楼

标准层平面图

项目编号	HMSJX21057	图号	
专业	建筑	设计阶段	报建
比例	1:100	版本号	0
出图日期	2025年 09 月 10 日		

*

*