




备注栏


未盖出图专用章无效

1、在13-14轴交B-C轴间及14-18交C-D轴间加建屋面
2、图中标红部分为本次变更内容

备 注 栏			
设计单位			
 ZMA 浙江省现代建筑设计研究院 ZHEJIANG MODERN ARCHITECTURAL DESIGN & RESEARCH INSTITUTE 有限公司 CO., LTD 中国杭州市环城北路200号华都中心21层 21# Floor, Center 26, 200 Huadu Road, No. 21 Floor, Huadu Center Tel: 0571-88713181, Fax: 0571-88713183, Http:// www.zma.cn 精益求精·争创一流设计，顾客至上·争创一流服务 AL3203089（甲级） 经住建部[1990]-1016号-1598001：2015			
建设单位			
榆林市榆阳区人民医院			
工程名称	榆林市榆阳区人民医院住院楼改扩建工程		
工程编号	250415		
项目名称	五楼产科业务用房扩建		
项目编号	250415-02		
实 名	签 名	日 期	
审 定	李晨	2025.9	
审 核	王国栋	2025.9	
项目负责人	孟洁欢	2025.9	
项目经理	孟洁欢	2025.9	
校 对	曾国良	2025.9	
工种负责	孟洁欢	2025.9	
设 计	孟洁欢	2025.9	
图 纸	孟洁欢	2025.9	
图 纸 名 称	5层平面图		
图 号	建方-02	修改版次	0
执业章	中华人民共和国一级注册建筑师 姓 名： 孟洁欢 注册号： 3301368-032 有效期： 至2027年6月		
出图专用章			
未盖出图专用章无效			

章日期: 2025-09-17

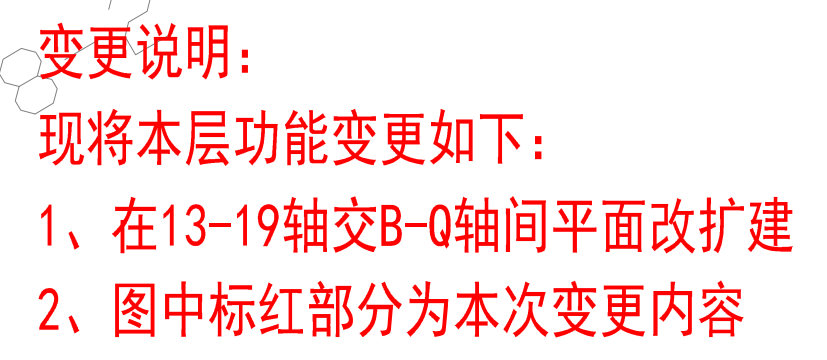

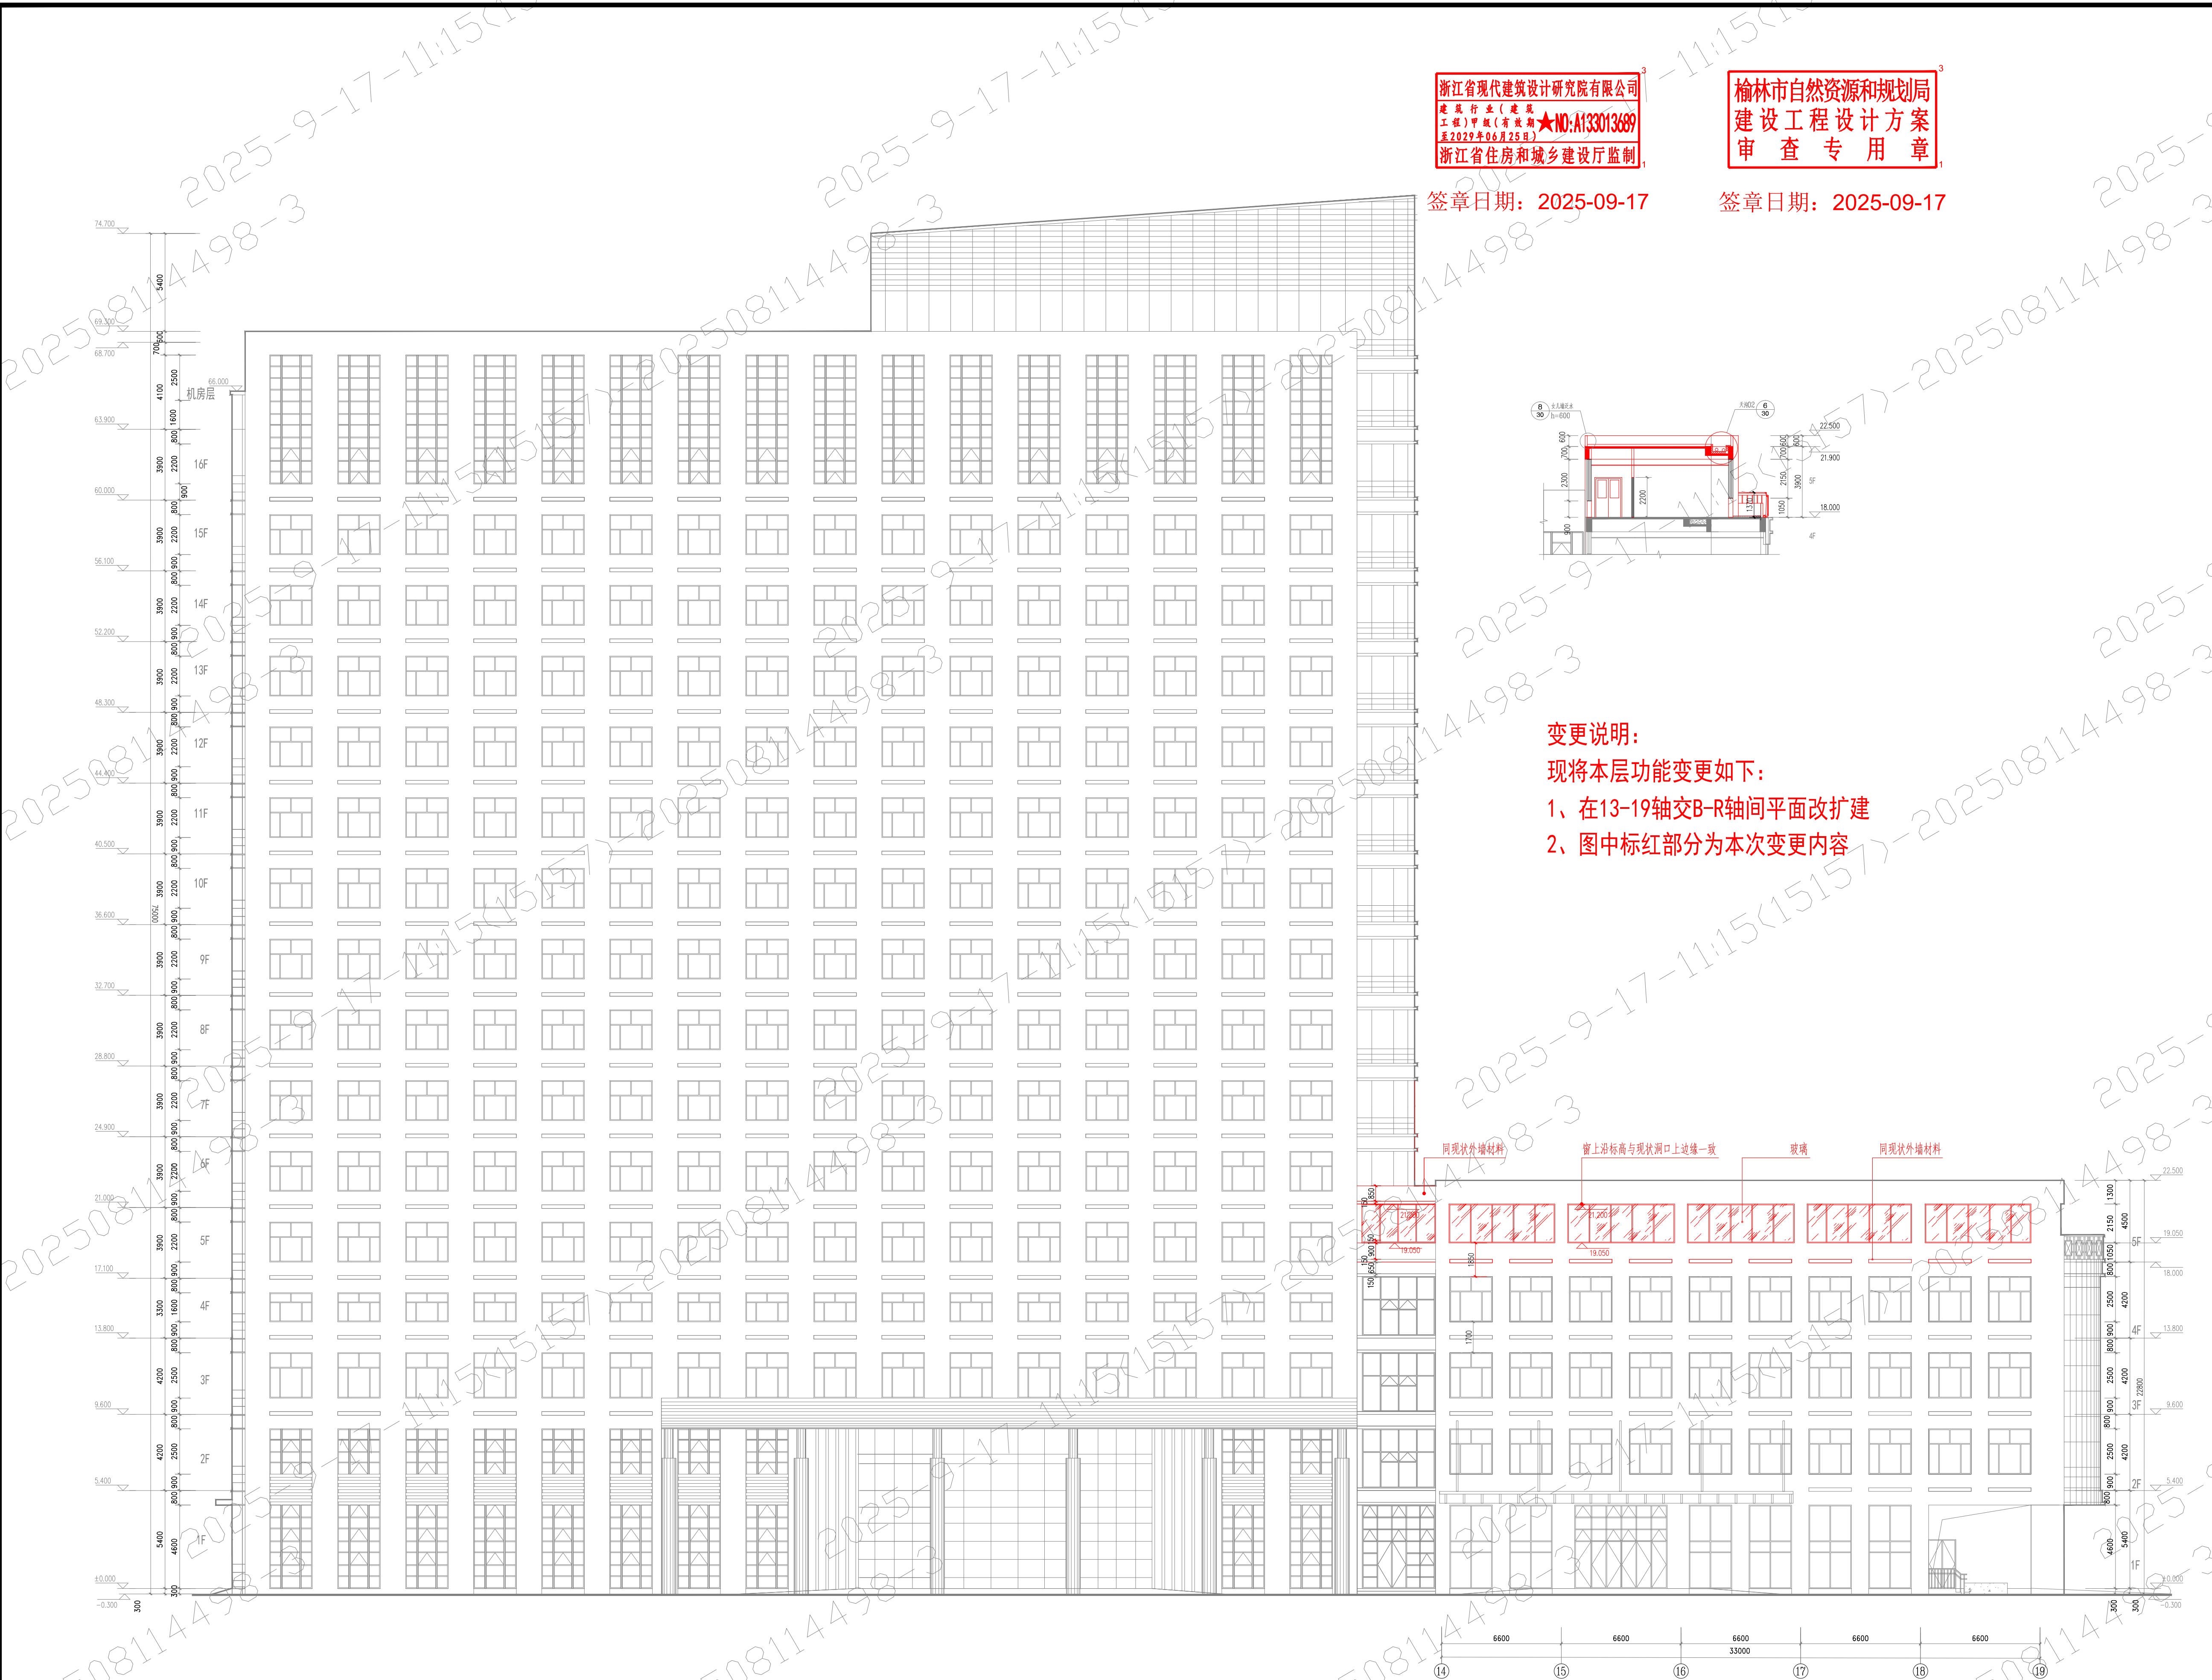

浙江省现代建筑设计研究院有限公司
建筑行业(建筑工程)甲级(有效期至2029年06月25日)★NO:A133013689
浙江省住房和城乡建设厅监制

榆林市自然资源和规划局
建设工程设计方案
审查专用章

签章日期: 2025-09-17

签章日期: 2025-09-17

- 变更说明:
现将本层功能变更如下:
1、在13-19轴交B-R轴间平面改扩建
2、图中标红部分为本次变更内容

专业	实名	签名	日期
建筑			
装饰	楼丹娟		
结构	黄群		
给排水	刘雯文		
电气	陈日敏		
暖通	刘岚菲		
弱电	杨栋梁		
动力			

备注栏			
设计单位			
ZMA 浙江省现代建筑设计研究院 ZHEJIANG MODERN ARCHITECTURAL DESIGN & RESEARCH INSTITUTE 有限公司 CH. LTD. 中国杭州市环城北路300号坤和中心C33层 200 Central Avenue No. 300 Hangzhou 310000 Road Shanghai China Tel: 0571-87093333, 8500; 0571-87093333 Fax: 0571-87093333 Http: / / www.zma.cn 精益求精一流设计, 顾客至上争一流服务 AL33033890 (甲级) 证号GB/T19001-2016—ISO9001:2015			
建设单位			
榆林市榆阳区人民医院			
工程名称			
榆林市榆阳区人民医院住院楼改扩建工程			
工程编号			
250415			
项目名称			
五楼产科业务用房扩建			
项目编号			
250415-02			
审定	实名	签名	日期
审核	李晨	李晨	
项目负责人	孟洁欢	孟洁欢	
项目经理	孟洁欢	孟洁欢	
校对	曾国良	曾国良	
工种负责	孟洁欢	孟洁欢	
设计	孟洁欢	孟洁欢	2025.9
绘图	孟洁欢	孟洁欢	
图纸名称			
14-19 立面图			
图号			
建方-04 修改版次 0			
执业印			
中华人民共和国一级注册建筑师			
姓名: 孟洁欢			
注册号: 3301368-032			
有效期: 至2027年6月			
出图专用章			
未盖出图专用章无效			

浙江省现代建筑设计研究院有限公司
建筑行业(建筑工程)甲级(有效期至2029年06月25日)
★NO:A133013689
浙江省住房和城乡建设厅监制

签章日期: 2025-09-17

榆林市自然资源和规划局
建设工程设计方案
审查专用章

签章日期: 2025-09-17

变更说明:

现将本层功能变更如下:

- 在13-19轴交B-R轴间平面改扩建
- 图中标红部分为本次变更内容

专业	实名	签名	日期
建筑			
装饰	楼丹娟		
结构	黄群		
给排水	刘雯文		
电气	陈日敏		
暖通	刘岚菲		
弱电	杨栋梁		
动力			

备注栏

设计单位



建设单位

榆林市榆阳区人民医院

工程名称 榆林市榆阳区人民医院住院楼改扩建工程

工程编号 250415

项目名称 五楼产科业务用房扩建

项目编号 250415-02

	实名	签名	日期
审定	李晨	李晨	
审核	王国栋	王国栋	
项目负责人	孟洁欢	孟洁欢	
项目经理	孟洁欢	孟洁欢	
校对	曾国良	曾国良	
工种负责	孟洁欢	孟洁欢	
设计	孟洁欢	孟洁欢	2025.9
绘图	孟洁欢	孟洁欢	

图纸名称 B-R立面图

图号 建方-05 修改版次 0

执业印
中华人民共和国一级注册建筑师
姓名: 孟洁欢
注册号: 3301368-032
有效期至: 至2027年6月

出图专用章

未盖出图专用章无效