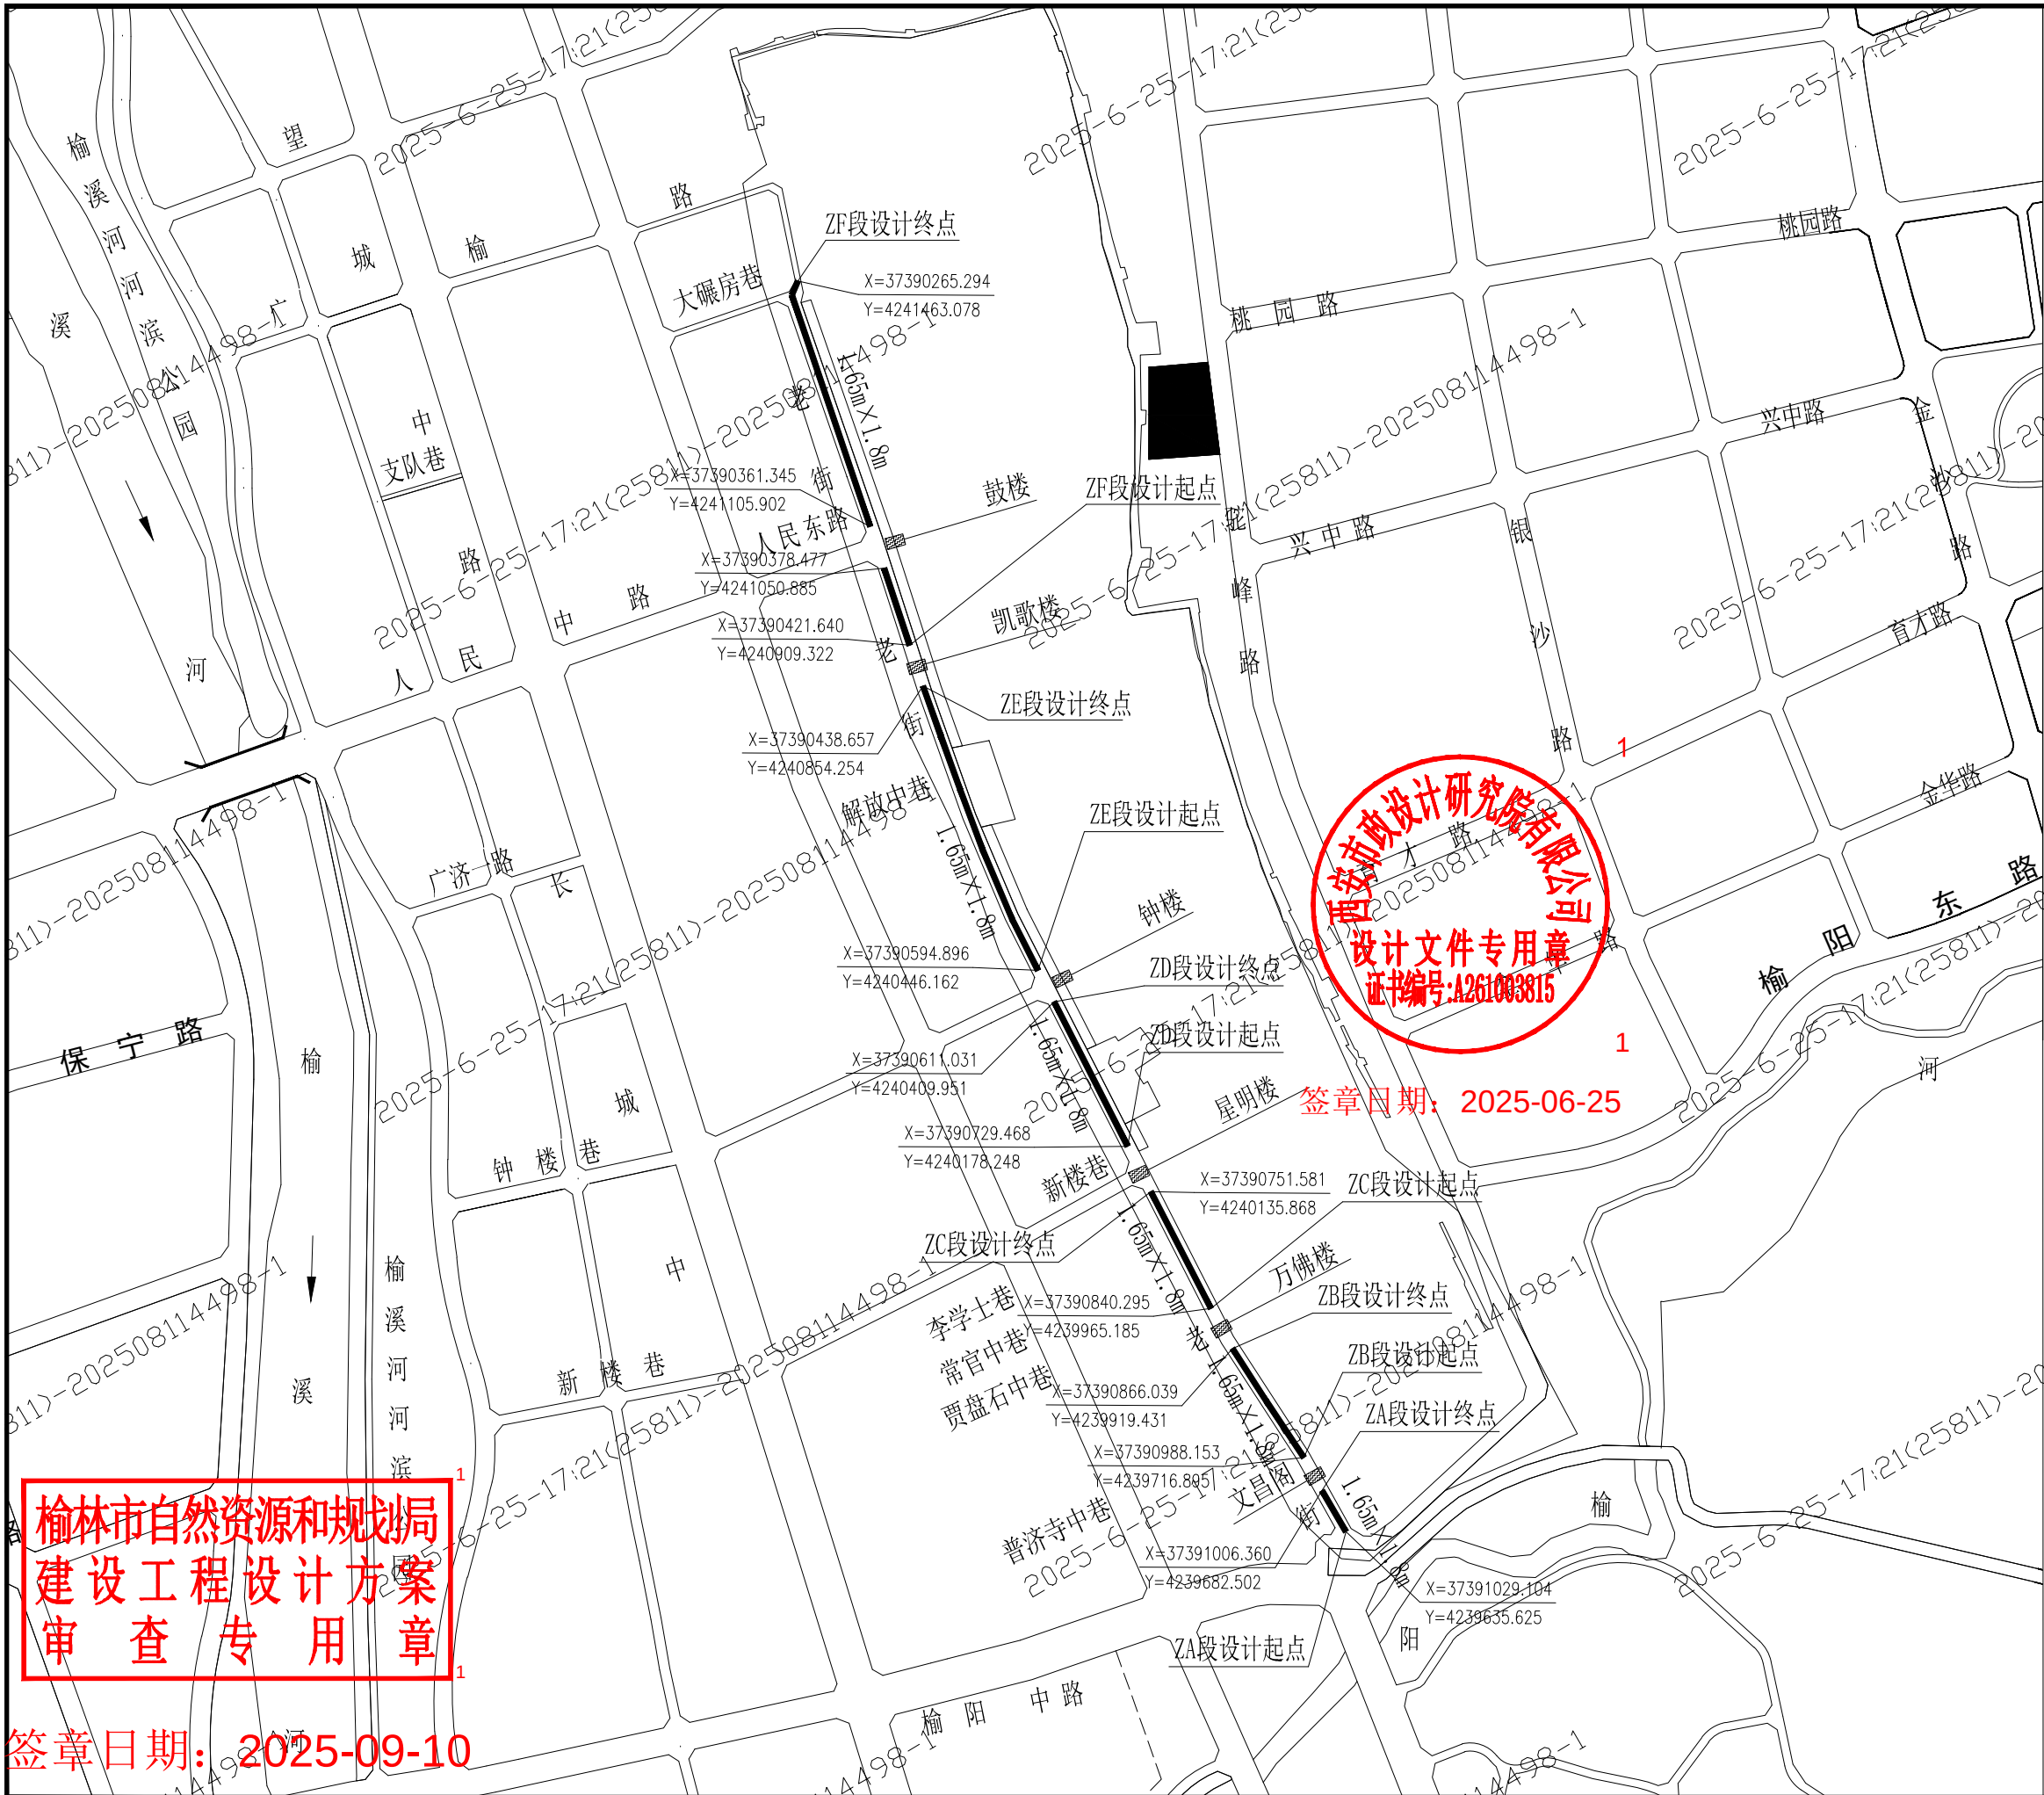


图例

—— 设计综合管沟

说明

设计综合管沟1.65m×1.8m，平面长度1662m
实际长度1662m

综合管沟线位图

西安市市政设计研究院有限公司	榆林古城雨污分流项目（一期）工程—给水及综合管沟工程	综合管沟线位图	审核	何建国	设计	王晓荣	工程号	S2024084-3	图号	GL-26-01
			校核	张瑞	制图	王晓荣	阶段	方案设计	日期	2025.06

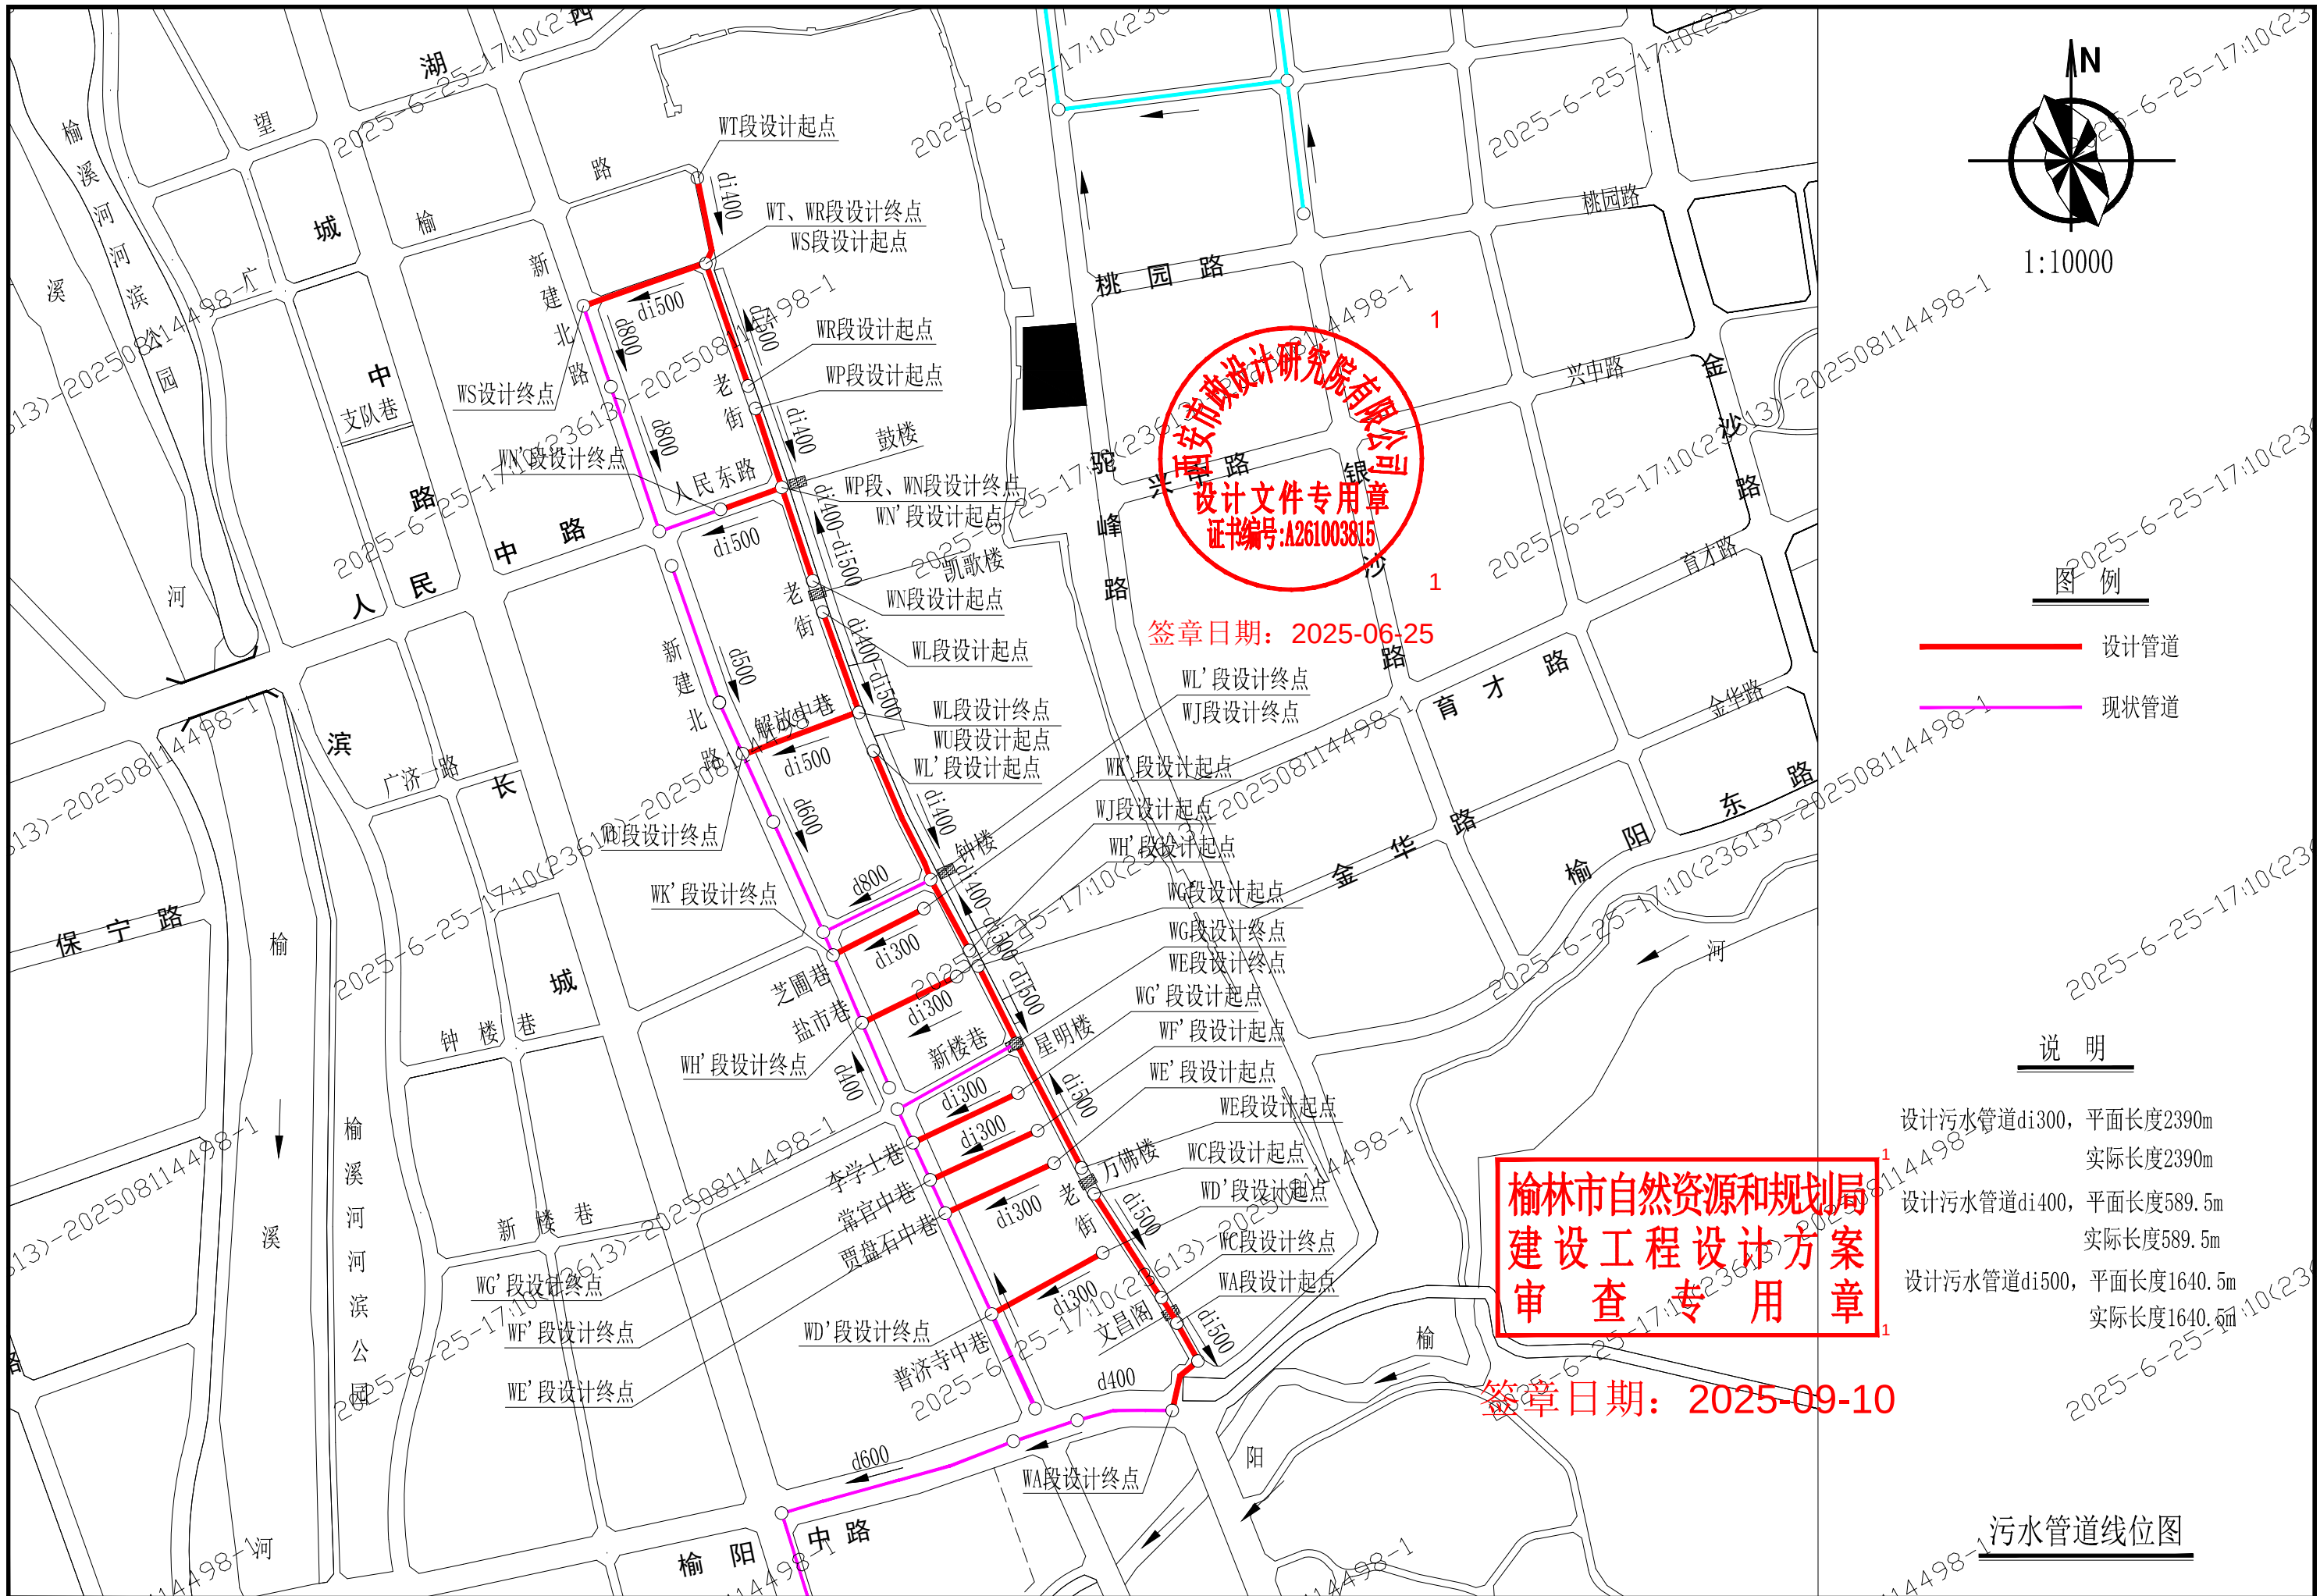


图 例

- 设计管道
- 现状管道

说 明

设计污水管道di300，平面长度2390m
实际长度2390m
设计污水管道di400，平面长度589.5m
实际长度589.5m
设计污水管道di500，平面长度1640.5m
实际长度1640.5m

榆林市自然资源和规划局
建设工程设计方案
审 查 专 用 章

签章日期：2025-09-10

污水管道线位图

西安市政设计研究院有限公司		榆林古城雨污分流项目（一期）工程—排水工程		污水管道线位图		审核 何建国	设计 王晚霞	工程号 S2024084-2	图号 PS-76-02
						校核 张浩	制图 王晚霞	阶段 方案设计	日期 2025.06