



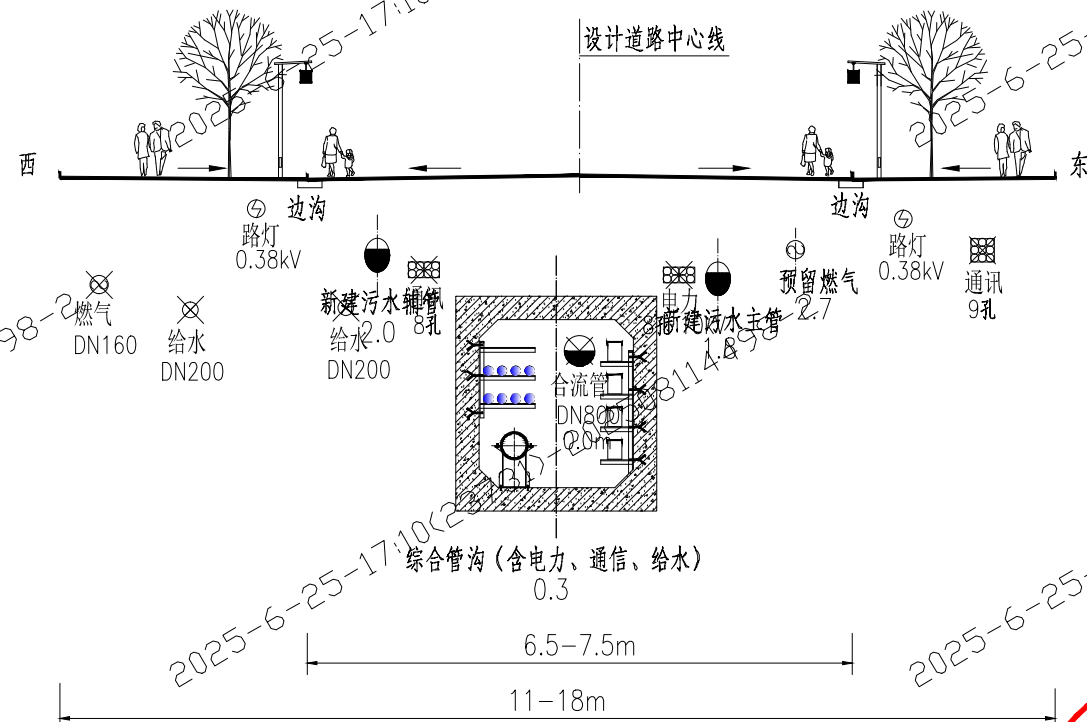


标准横断面管位示意图
鼓楼-普惠泉巷
1:100

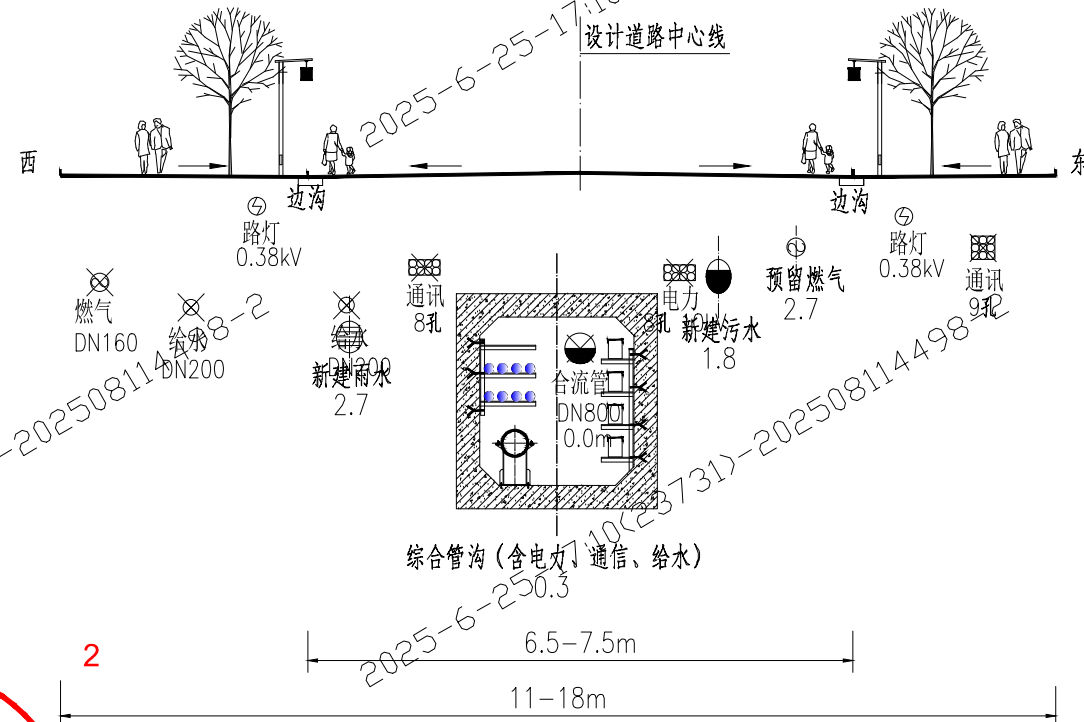

标准横断面管位示意图
普惠泉巷-大碾房中巷
1:100




签章日期: 2025-06-25

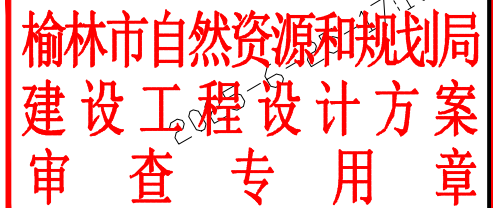


签章日期: 2025-09-1


西安市政设计研究院有限公司	榆林古城雨污分流项目(一期)工程—排水工程	标准横断面管位示意图(二)	审核 何建国	设计 王曉荣	工程号 S2024084-2	图号 PS-76-04
			校核 张玲	制图 王曉荣	阶段 方案设计	日期 2025.06

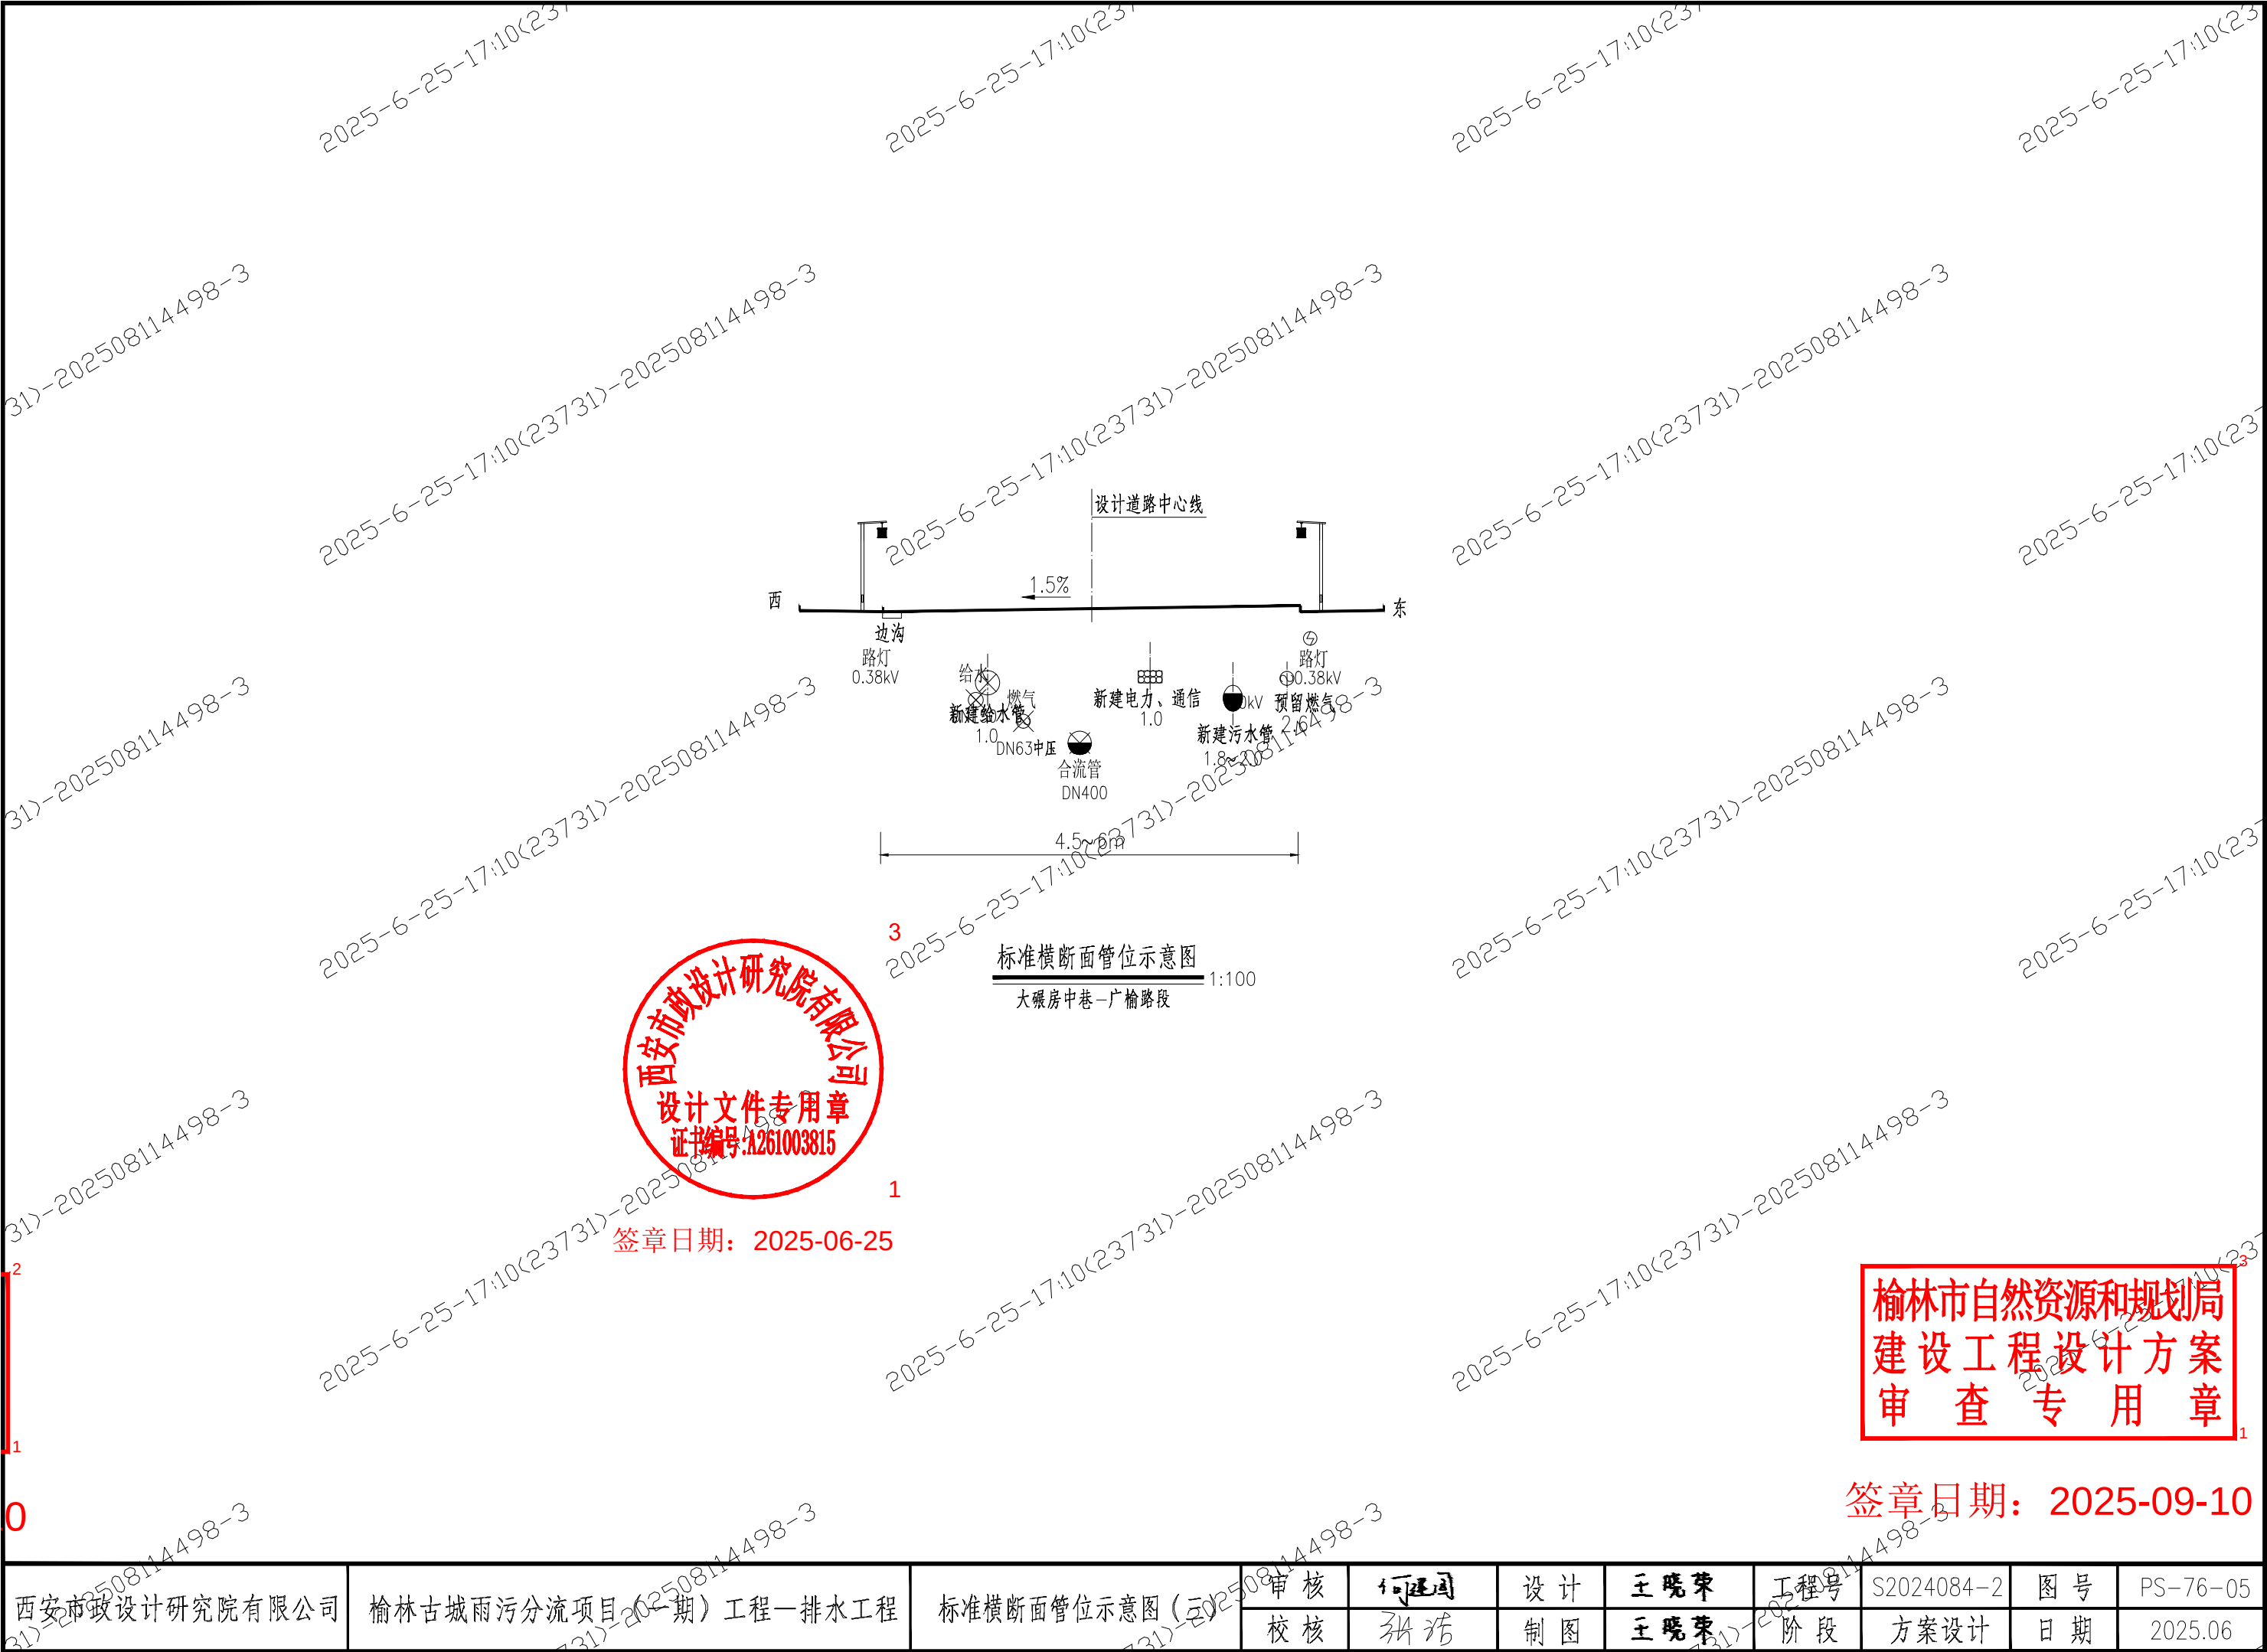

西安市市政设计研究院有限公司	榆林古城雨污分流项目(一期)工程—排水工程	标准横断面管位示意图(三)	审核	何建国	设计	王晓荣	工程号	S2024084-2	图号	PS-76-05
			校核	张瑞	制图	王晓荣	阶段	方案设计	日期	2025.06

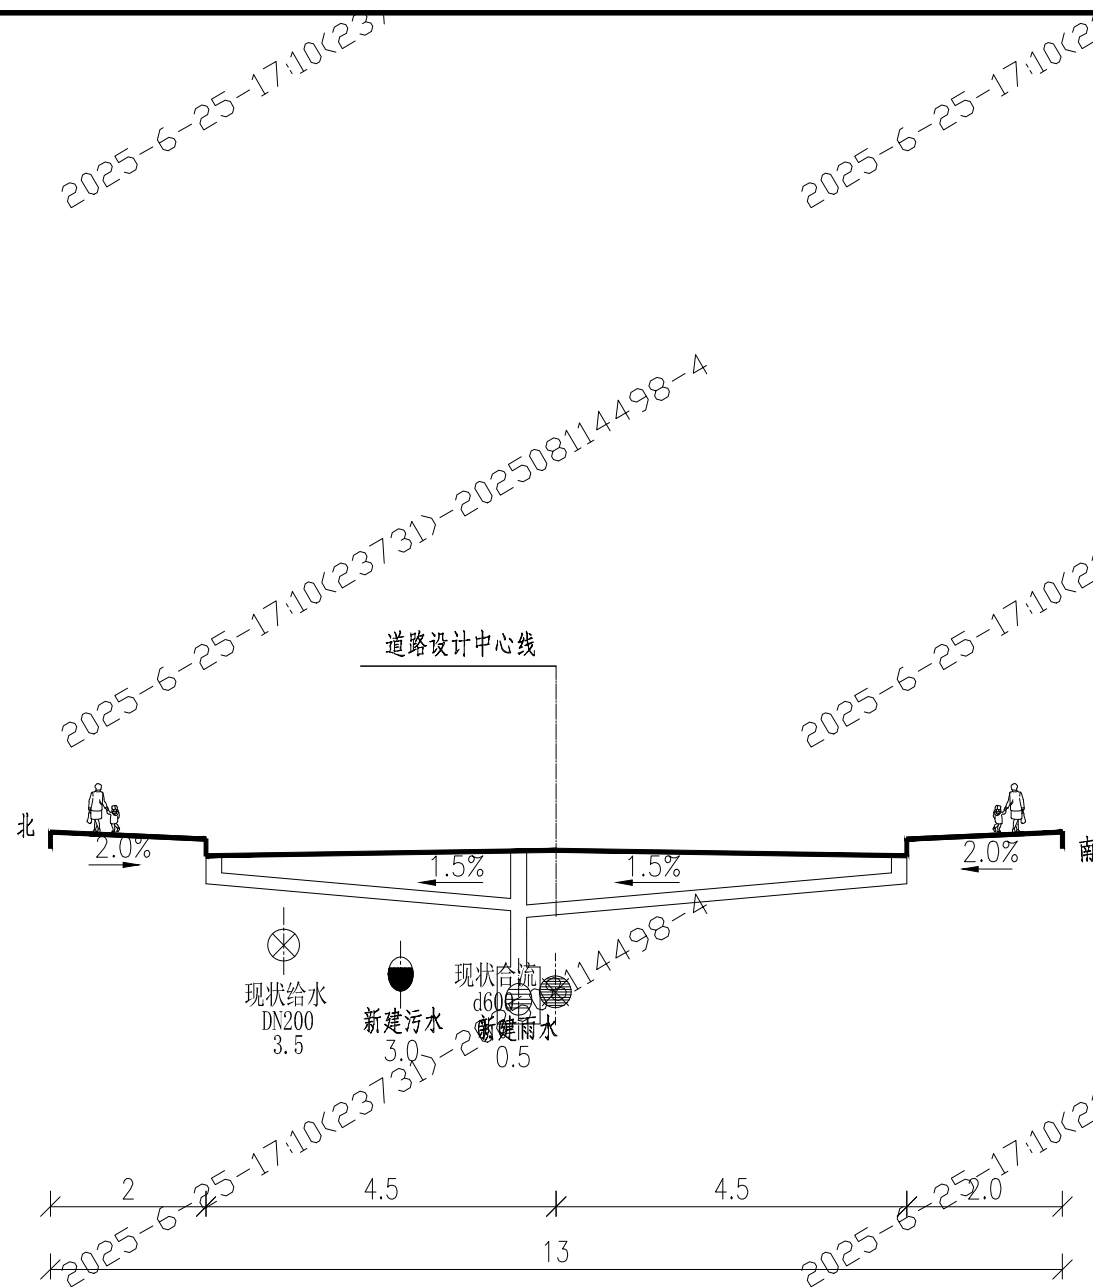


标准横断面管位示意图
大碾房巷 1:100

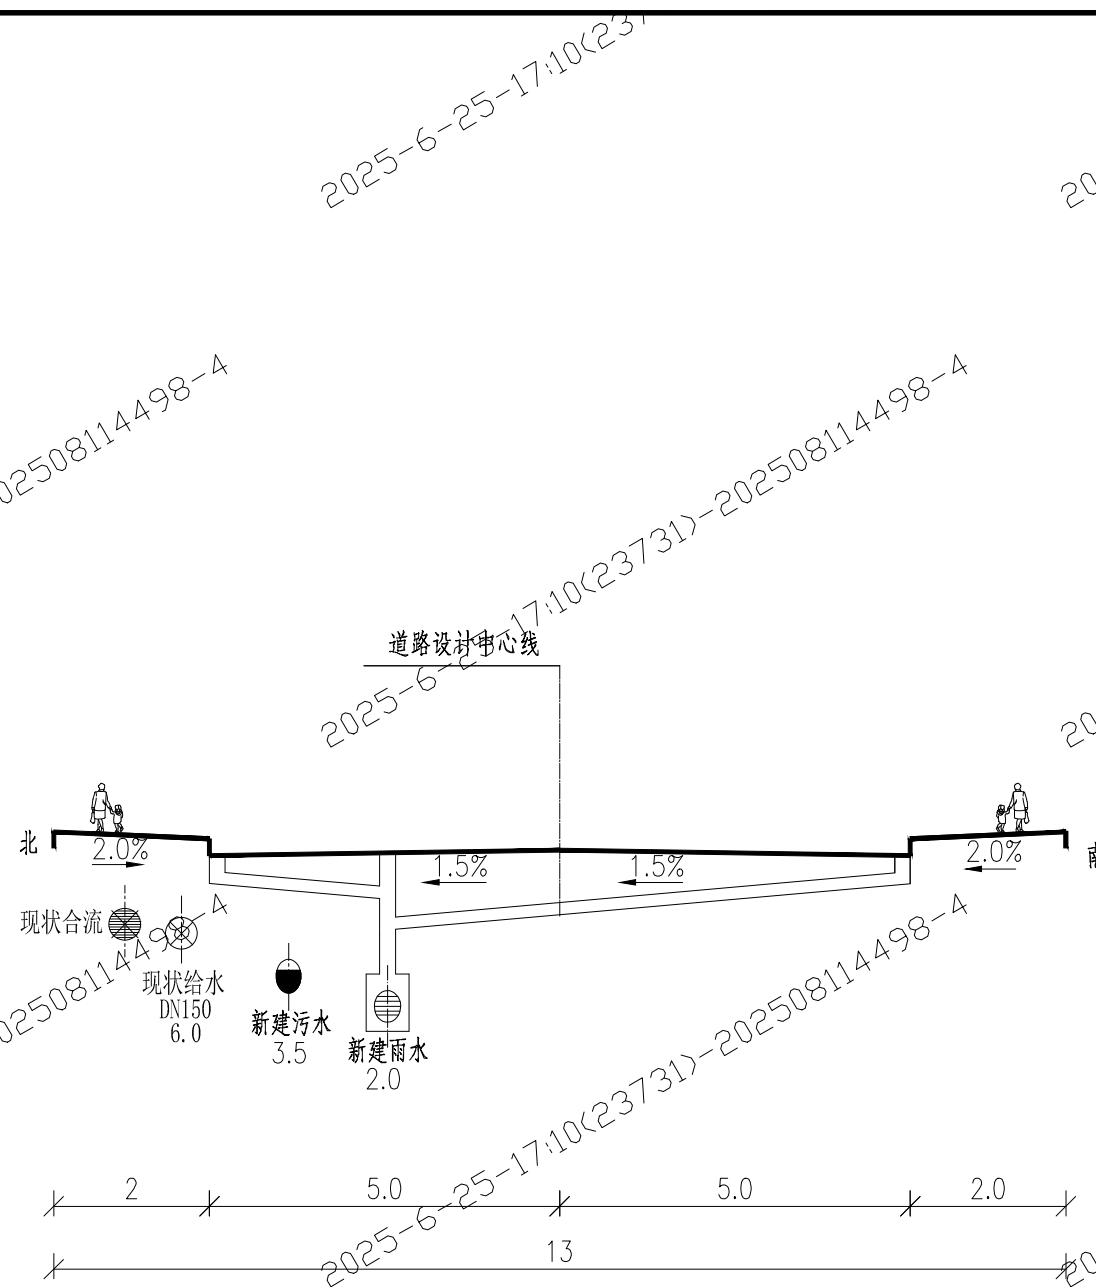

标准横断面管位示意图
人民东路 1:100




签章日期: 2025-06-25

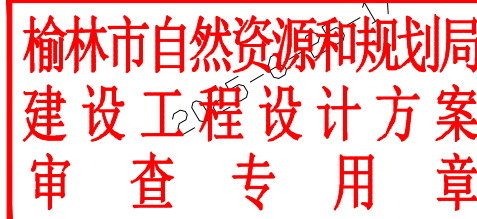


签章日期: 2025-09-11

西安市政设计研究院有限公司	榆林古城雨污分流项目(一期)工程—排水工程	标准横断面管位示意图(四)	审核	何建国	设计	王晓荣	工程号	S2024084-2	图号	PS-76-06
			校核	张瑞	制图	王晓荣	阶段	方案设计	日期	2025.06

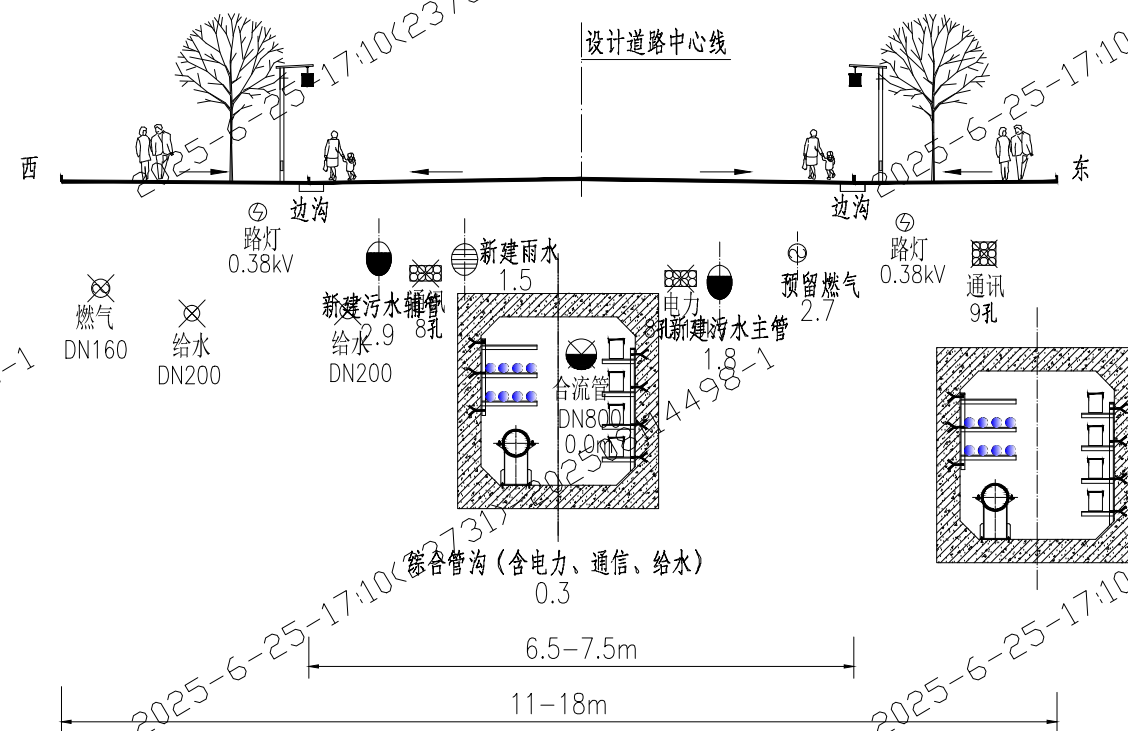

标准横断面管位示意图
镇远门—万佛楼、钟楼—鼓楼
1:100

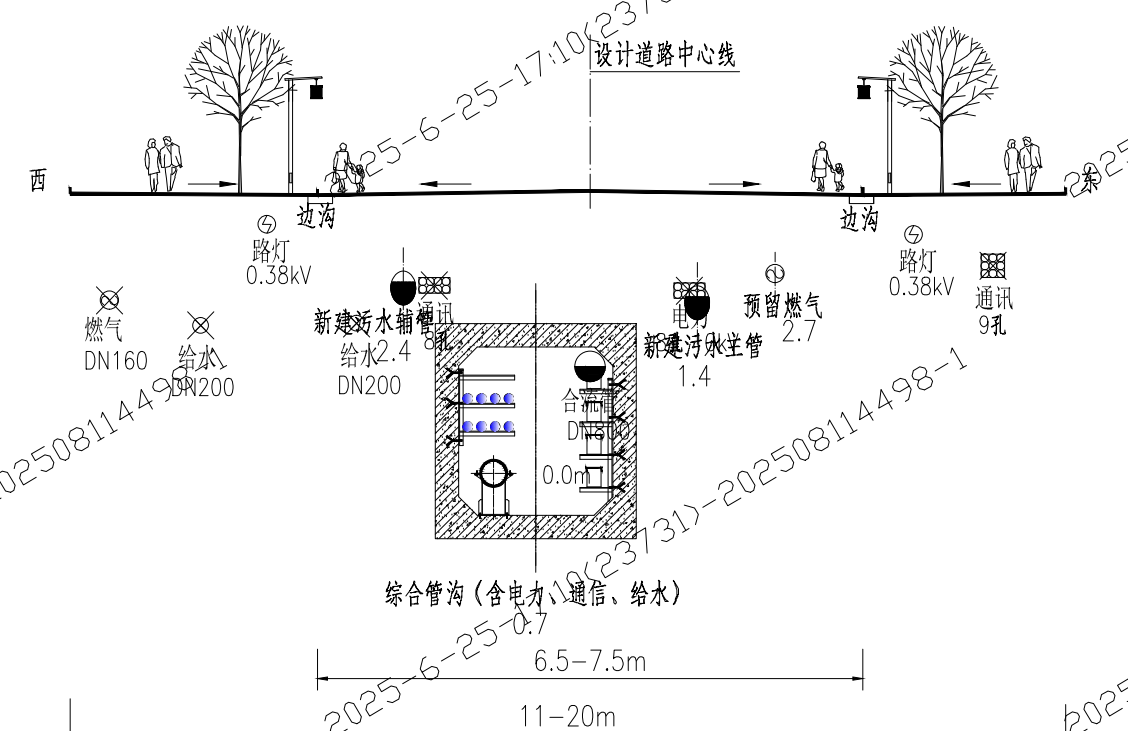

标准横断面管位示意图
万佛楼—钟楼
1:100



签章日期: 2025-06-25




签章日期: 2025-09-10


西安市市政设计研究院有限公司	榆林古城雨污分流项目(一期)工程—排水工程	标准横断面管位示意图	审核 何建国	设计 王曉荣	工程号 S2024084-2	图号 PS-76-03
			校核 张浩	制图 王曉荣	阶段 方案设计	日期 2025.06



签章日期: 2025-06-25

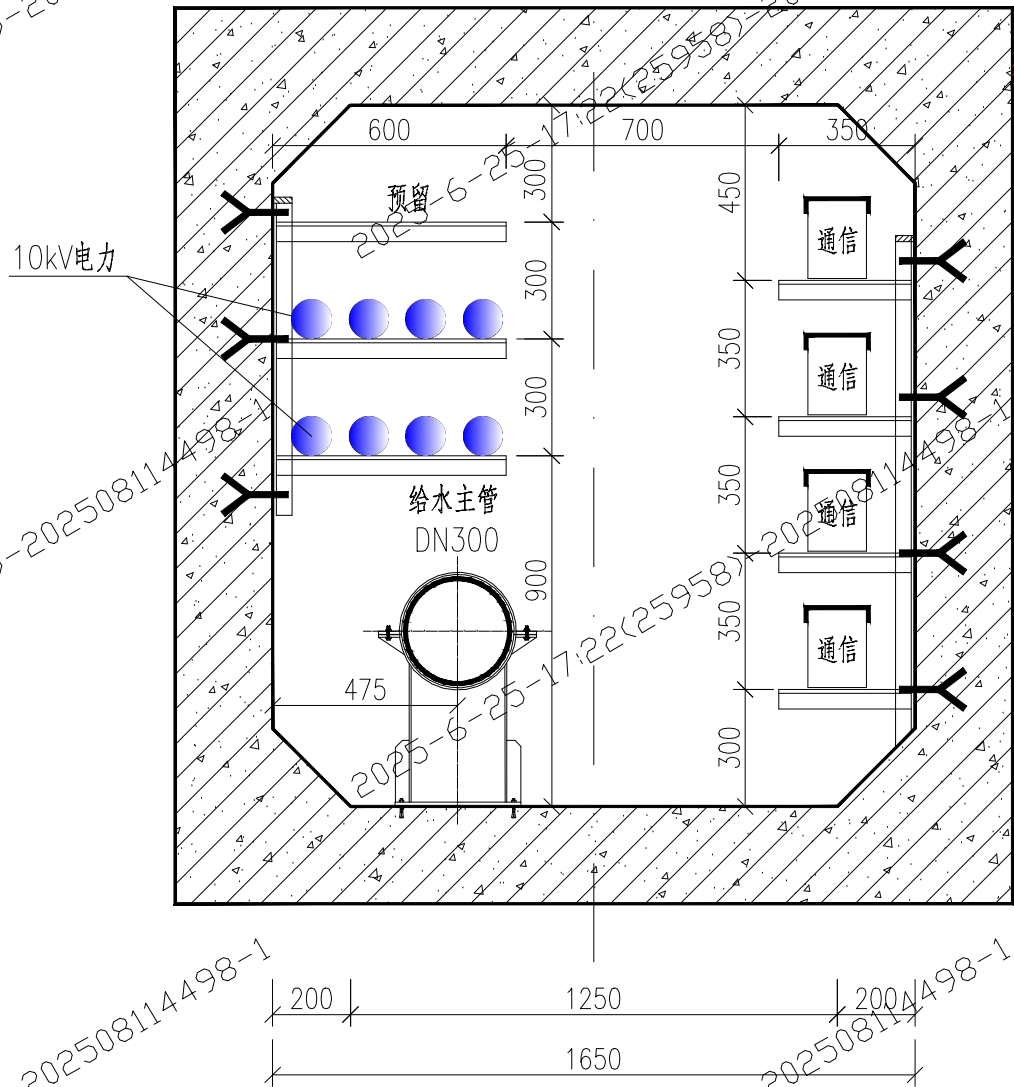

综合管沟标准横断面图 (一) 1:20

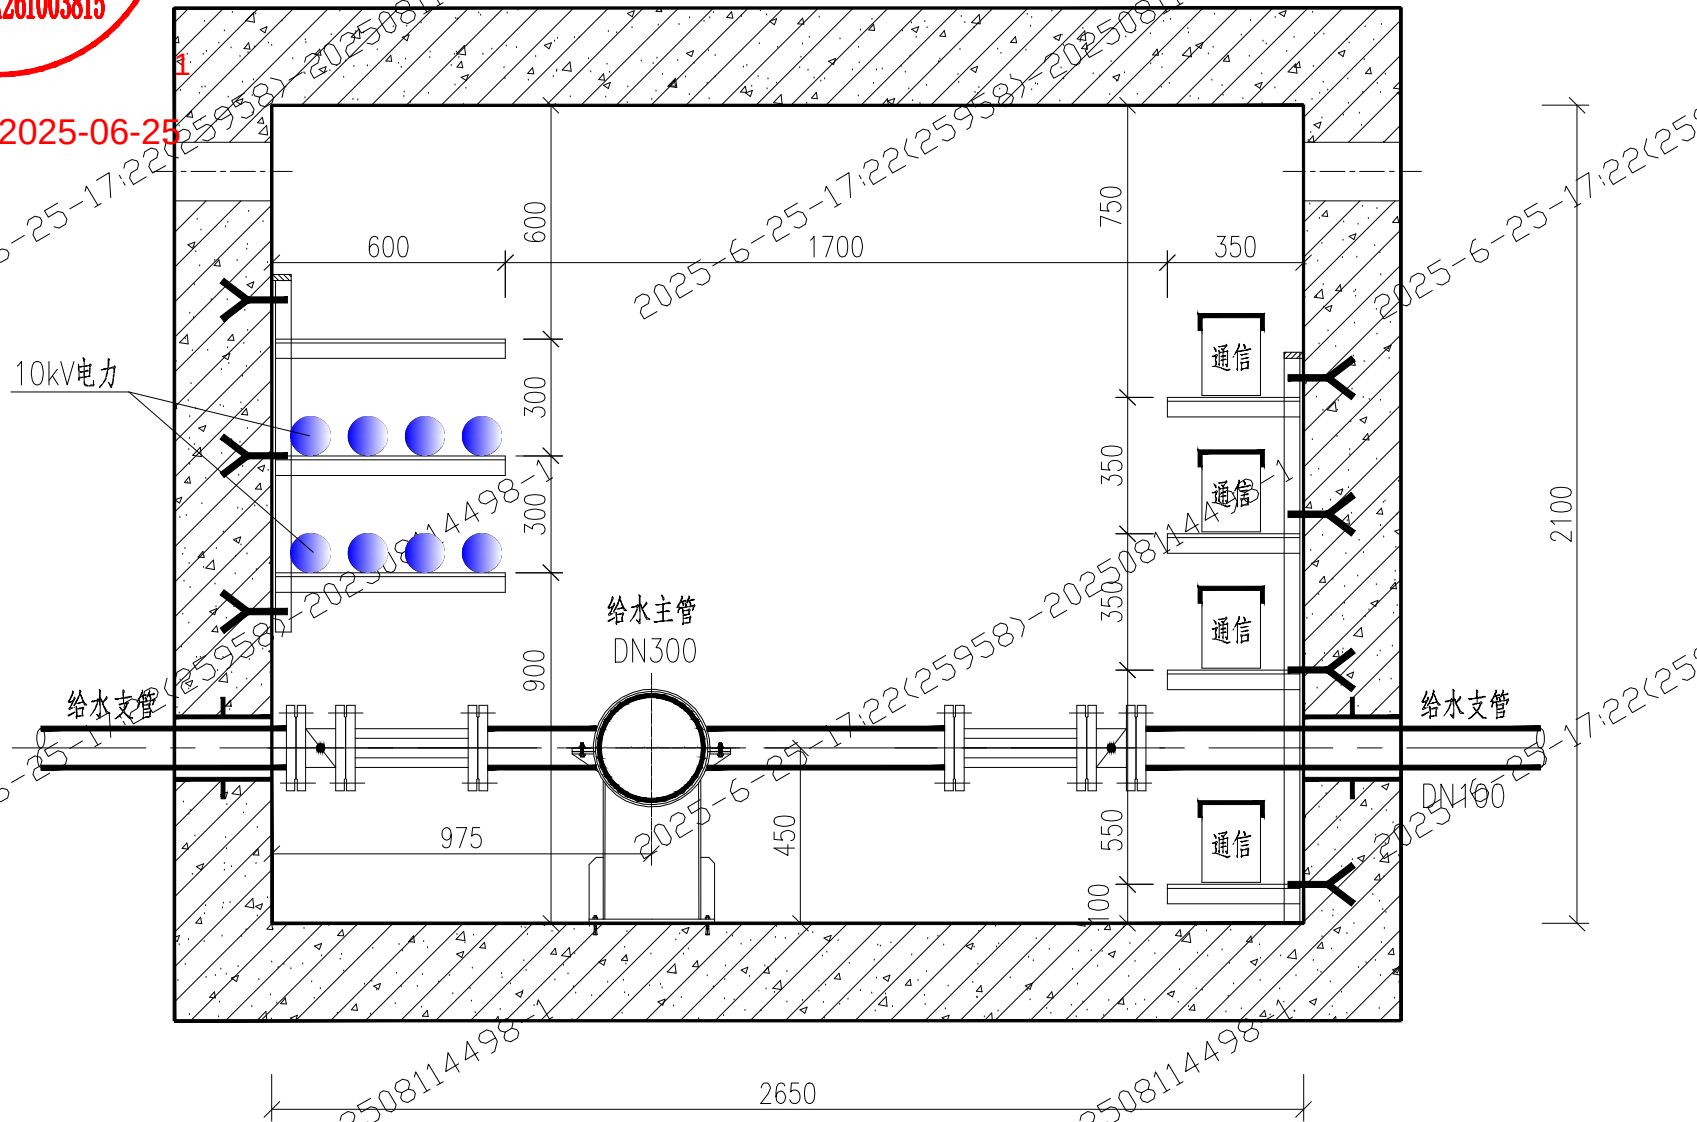

综合管沟标准横断面图 (二) 1:20


入沟管线	入沟管线容量
电力电缆	8回10kV
通信线缆	通信桥架4排, 4排桥架4x200x150
给水管	1根DN300给水管道
自用支架	1排自用支架

- 注: 1、图中尺寸单位均以毫米计;
2、综合管沟正常段面尺寸为1.65m×1.8m;
3、综合管沟给水管道出线节点段面尺寸为2.65m×2.1m。

榆林市自然资源和规划局
建设工程设计方案
审查专用章

签章日期: 2025-09-10

西安市市政设计研究院有限公司	榆林古城雨污分流项目(一期)工程—给水及综合管沟工程	综合管沟标准横断面图	审核 何建国	设计 王曉荣	工程号 S2024084-3	图号 GL-26-04
			校核 张瑞	制图 王曉荣	阶段 方案设计	日期 2025.06

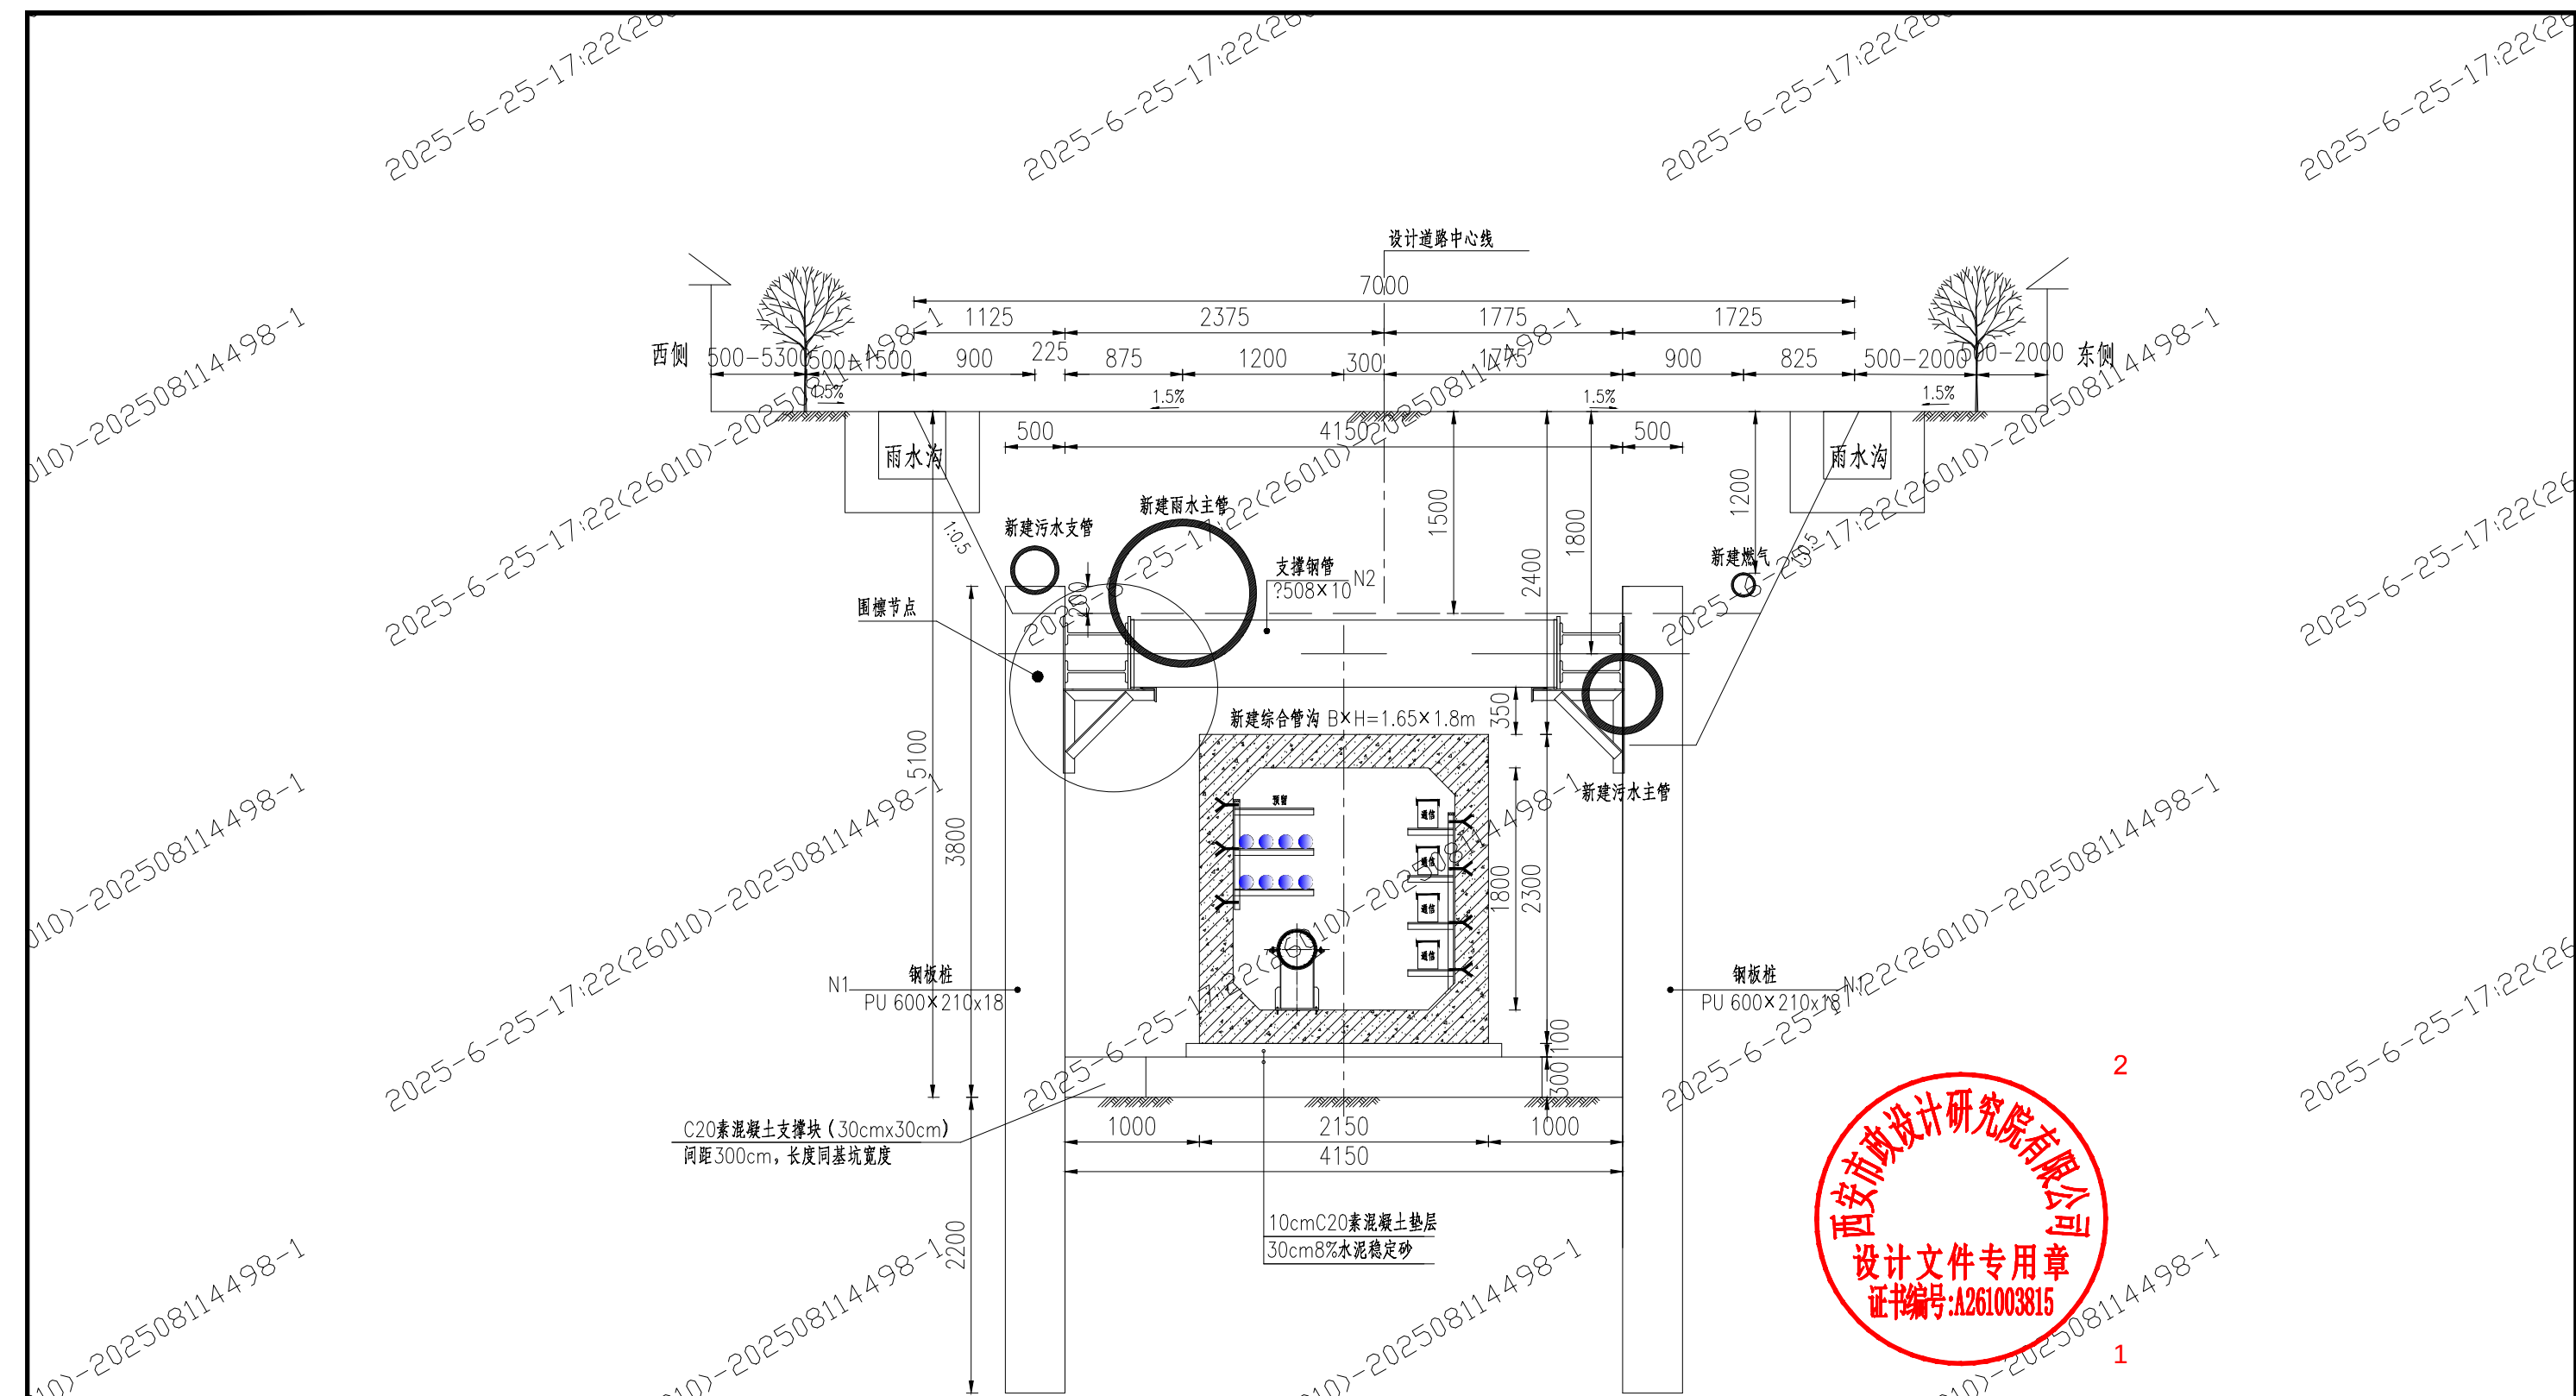


榆林市自然资源和规划局
建设工程设计方案
审查专用章

签章日期: 2025-09-10

钢板桩段沟槽开挖示意图

注: 本图适用于综合管沟钢板桩支护段K0+000-K0+053(南门-文昌阁)计53m、K0+092-K0+329(文昌阁-万佛楼)计237m、K0+921-K1+359(钟楼-凯歌楼)计438m、K1+416-K2+000(凯歌楼-大碾房中巷)段计607m, 基坑平均深度5.1m, 共计1335m。

西安市政设计研究院有限公司	榆林古城雨污分流项目(一期)工程—给水及综合管沟工程	共同沟槽开挖示意图	审核	何建国	设计	王晓荣	工程号	S2024084-3	图号	GL-26-05
			校核	张瑞	制图	王晓荣	阶段	方案设计	日期	2025.06

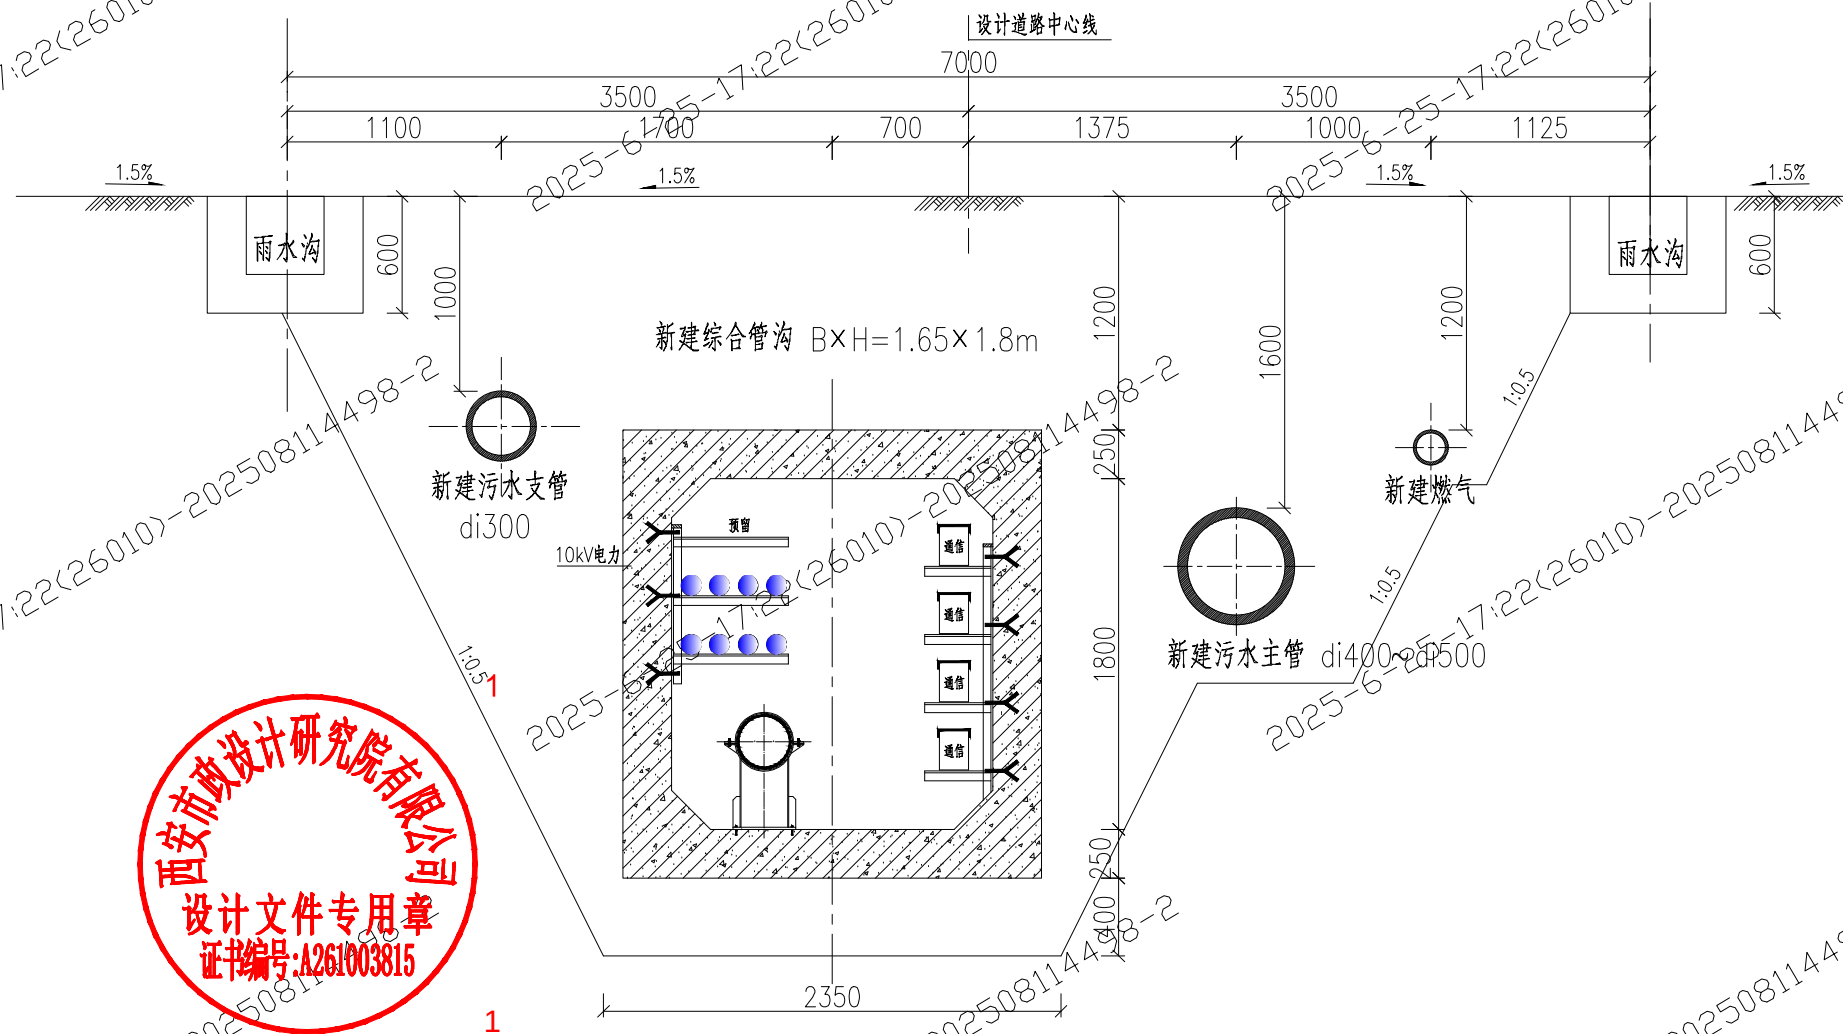

签章日期: 2025-06-25


开槽段沟槽开挖示意图

K0+381~K0+573, K0+621~K0+881




签章日期: 2025-09-10

西安市政设计研究院有限公司	榆林古城雨污分流项目(一期)工程—给水及综合管沟工程	共同沟槽开挖示意图(二)	审核 何建国	设计 王曉榮	工程号 S2024084-3	图号 GL-26-06
			校核 张瑞	制图 王曉榮	阶段 方案设计	日期 2025.06

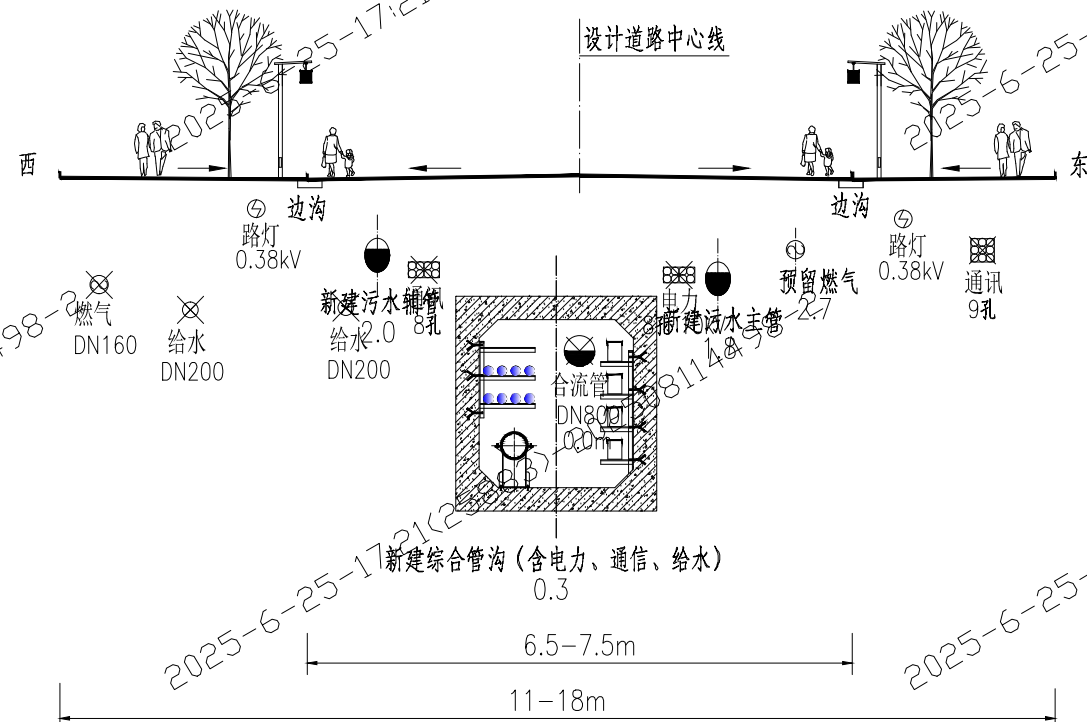

标准横断面管位示意图
鼓楼-普惠泉巷
1:100

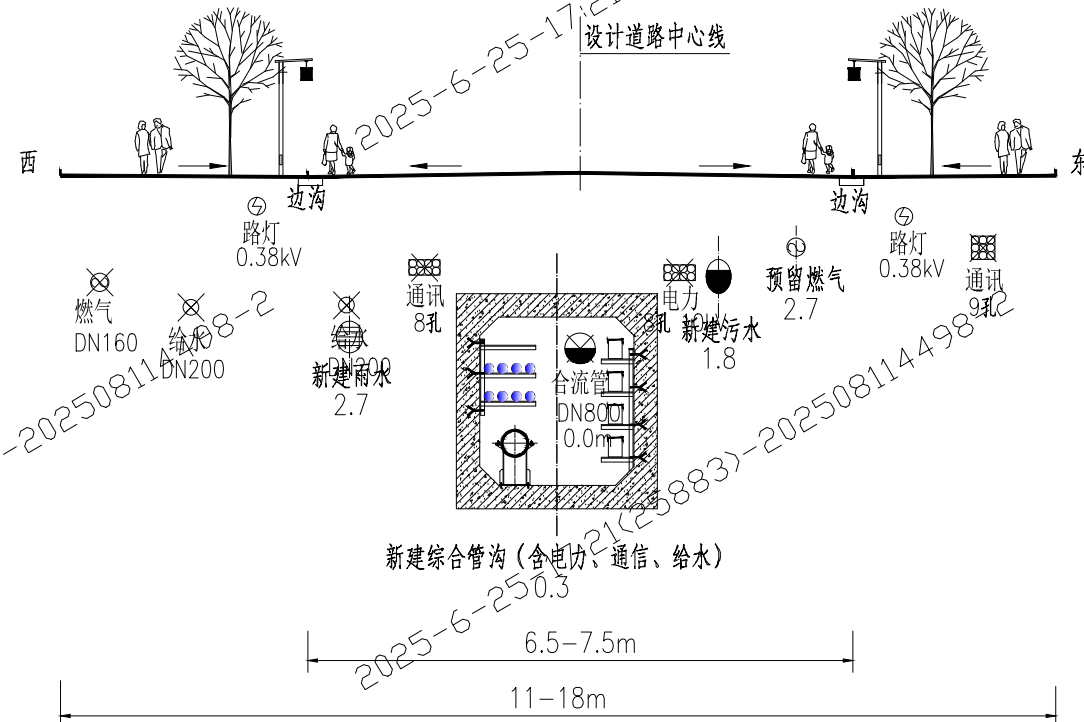

标准横断面管位示意图
普惠泉巷-大碾房中巷
1:100



签章日期: 2025-06-25

榆林市自然资源和规划局
建设工程设计方案
审查专用章

签章日期: 2025-09-10

西安市政设计研究院有限公司	榆林古城雨污分流项目(一期)工程-给水及综合管沟工程	标准横断面管位示意图(二)	审核 何建国	设计 王曉榮	工程号 S2024084-3	图号 GL-26-03
			校核 张瑞	制图 王曉榮	阶段 方案设计	日期 2025.06