




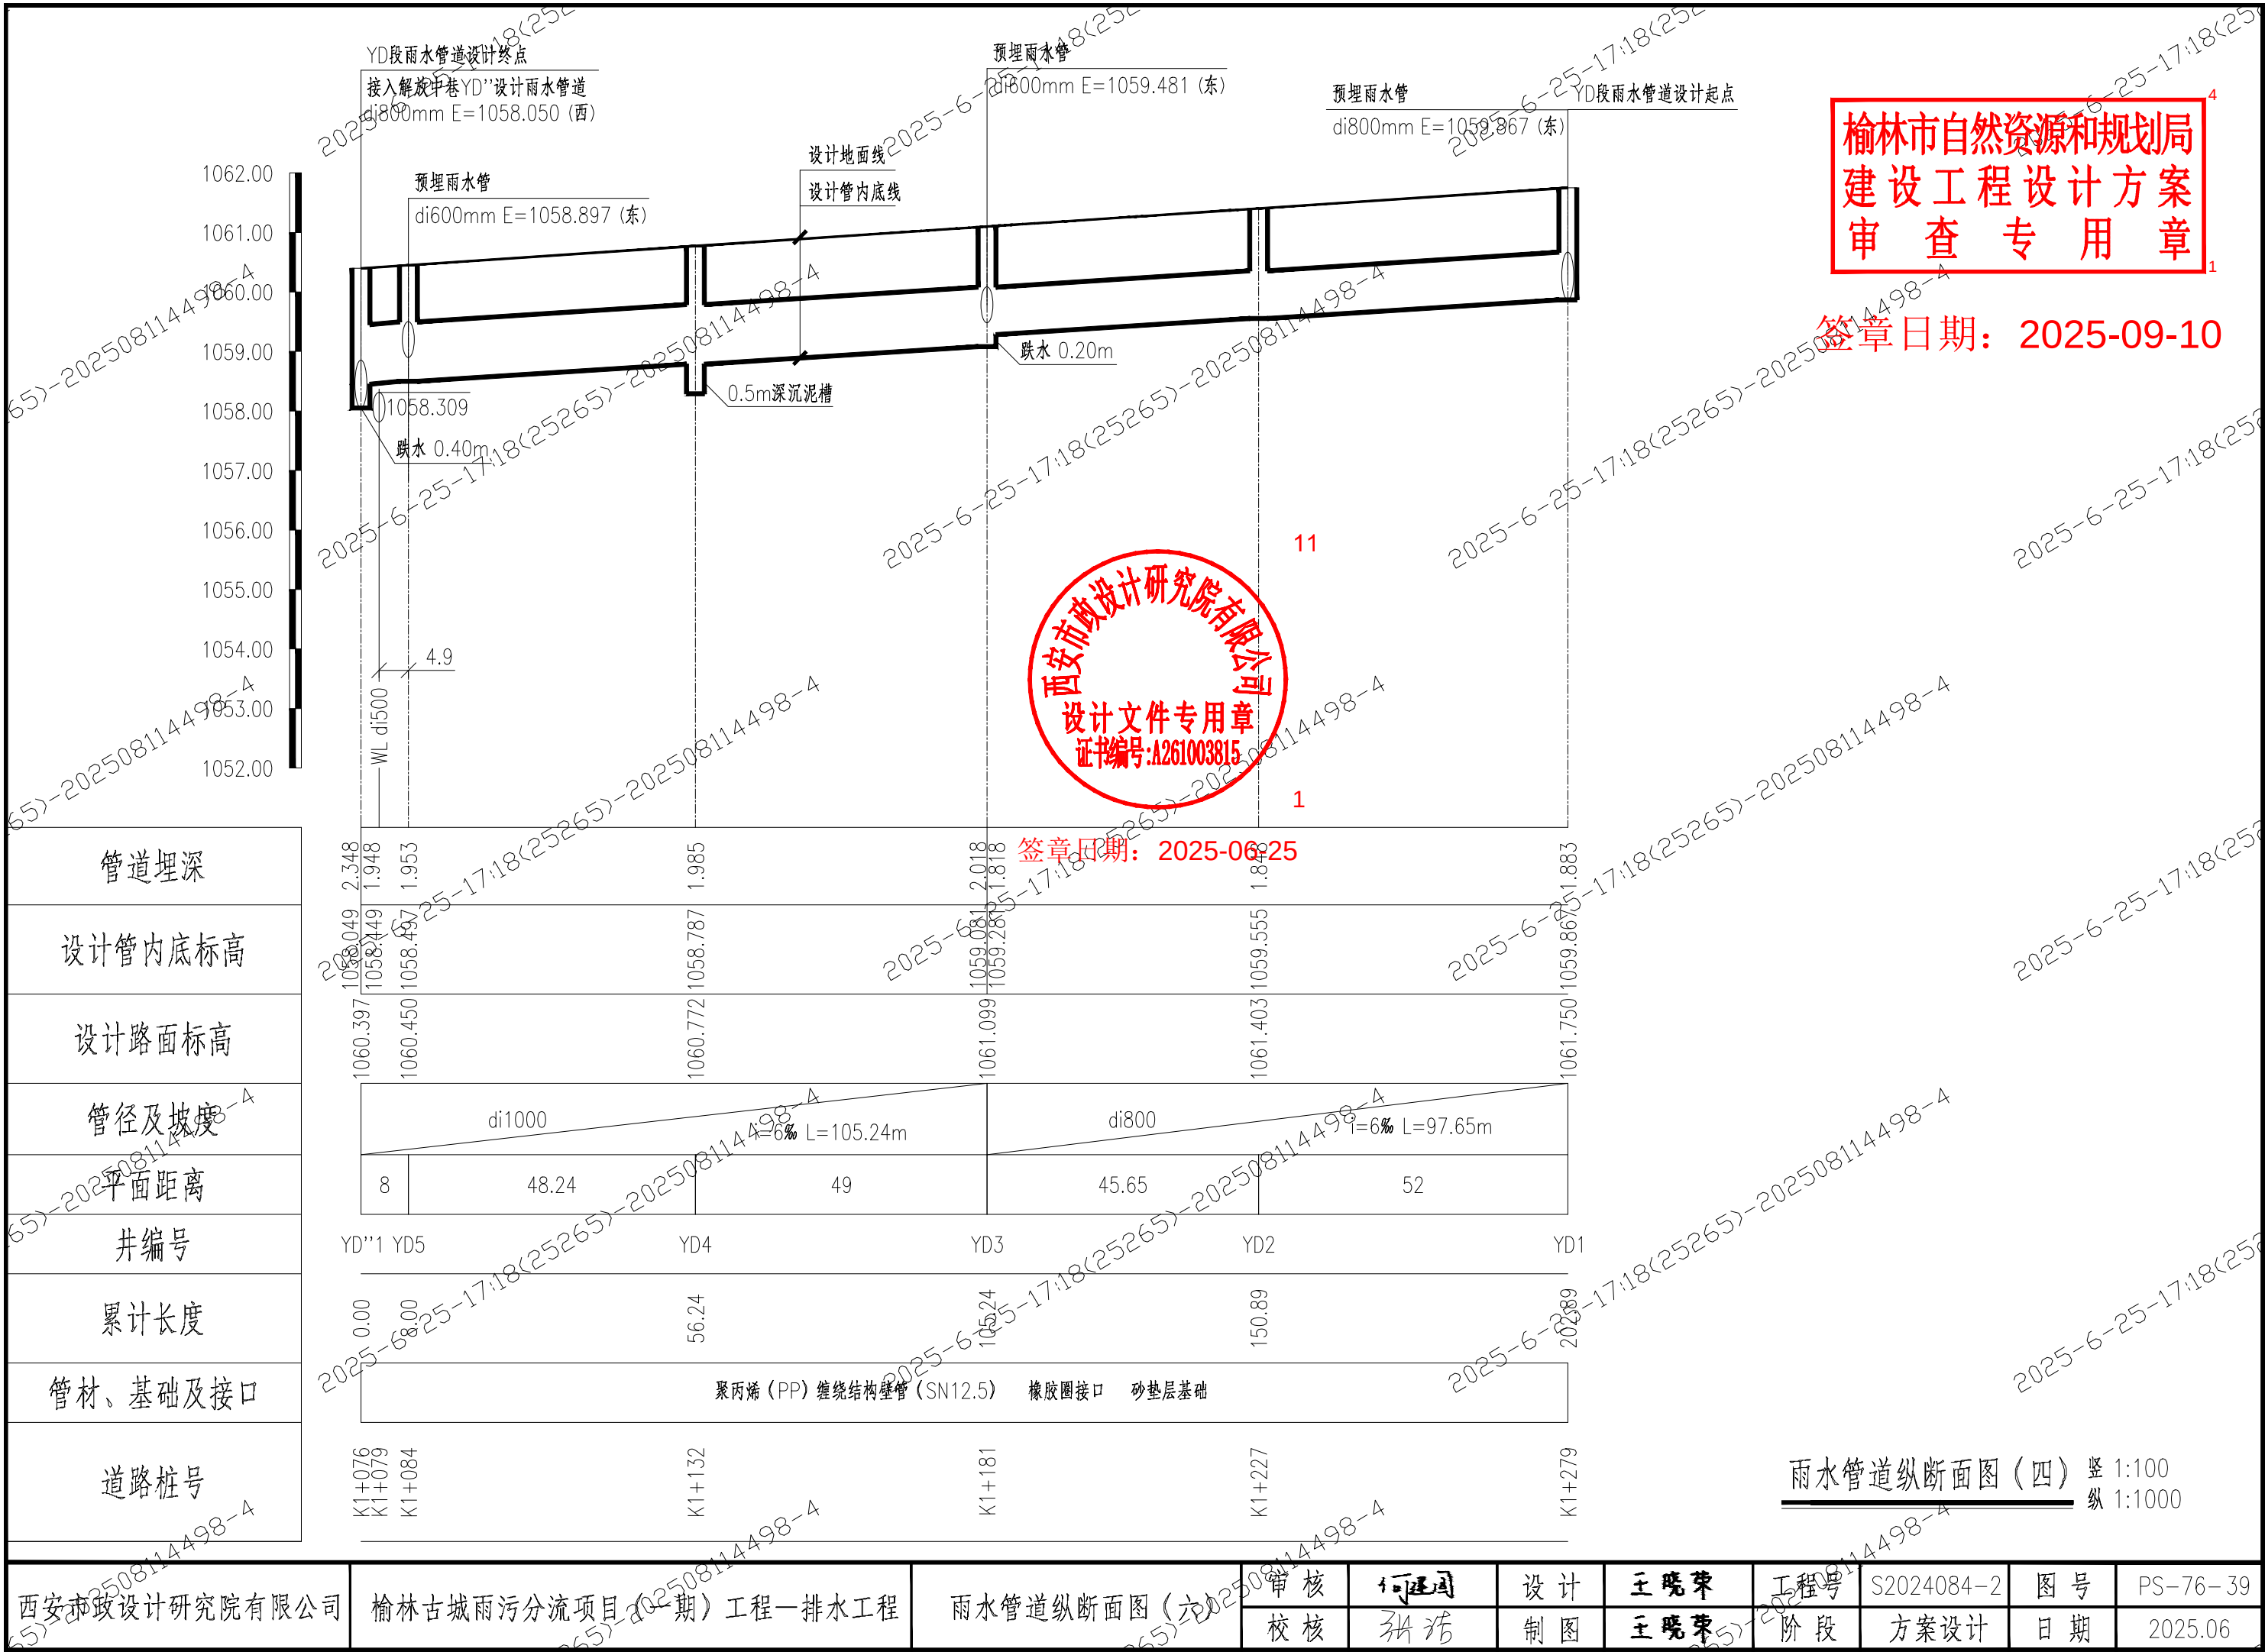

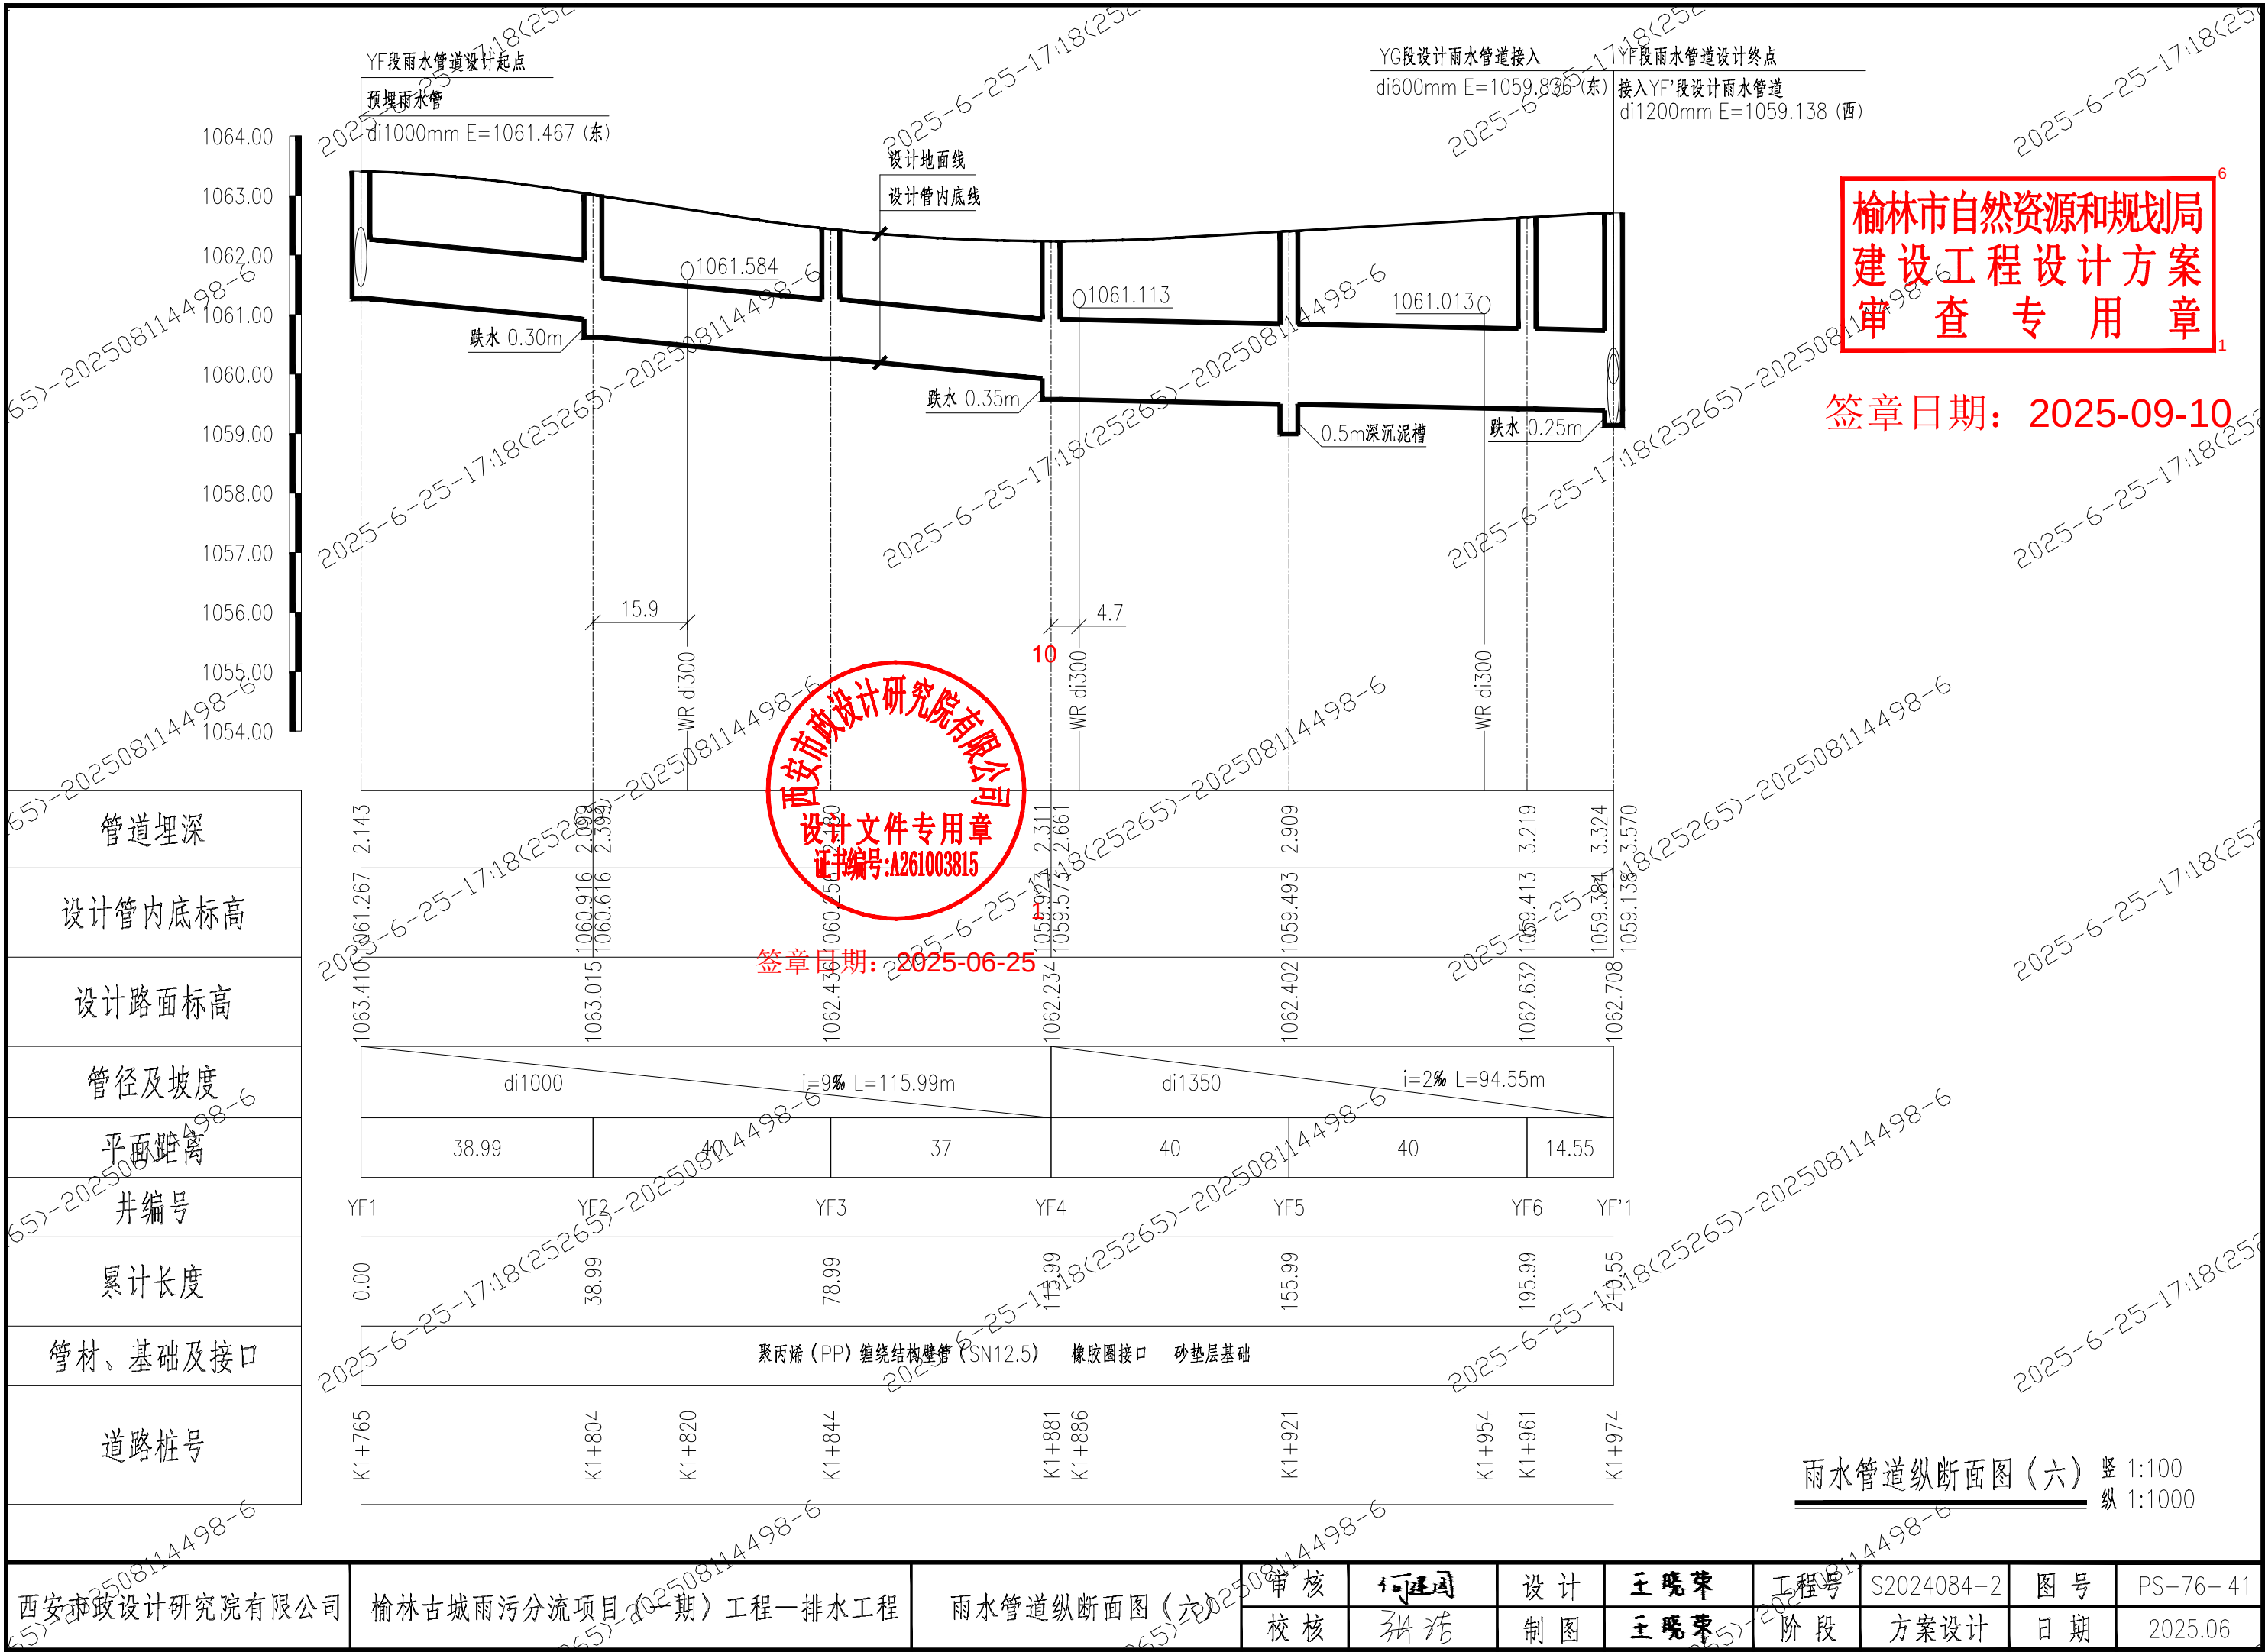

管道埋深 (m)
设计管内底标高 (m)
设计地面标高 (m)
管径 (mm) 及坡度
平面距离 (m)
井编号
累计长度 (m)
管道基础

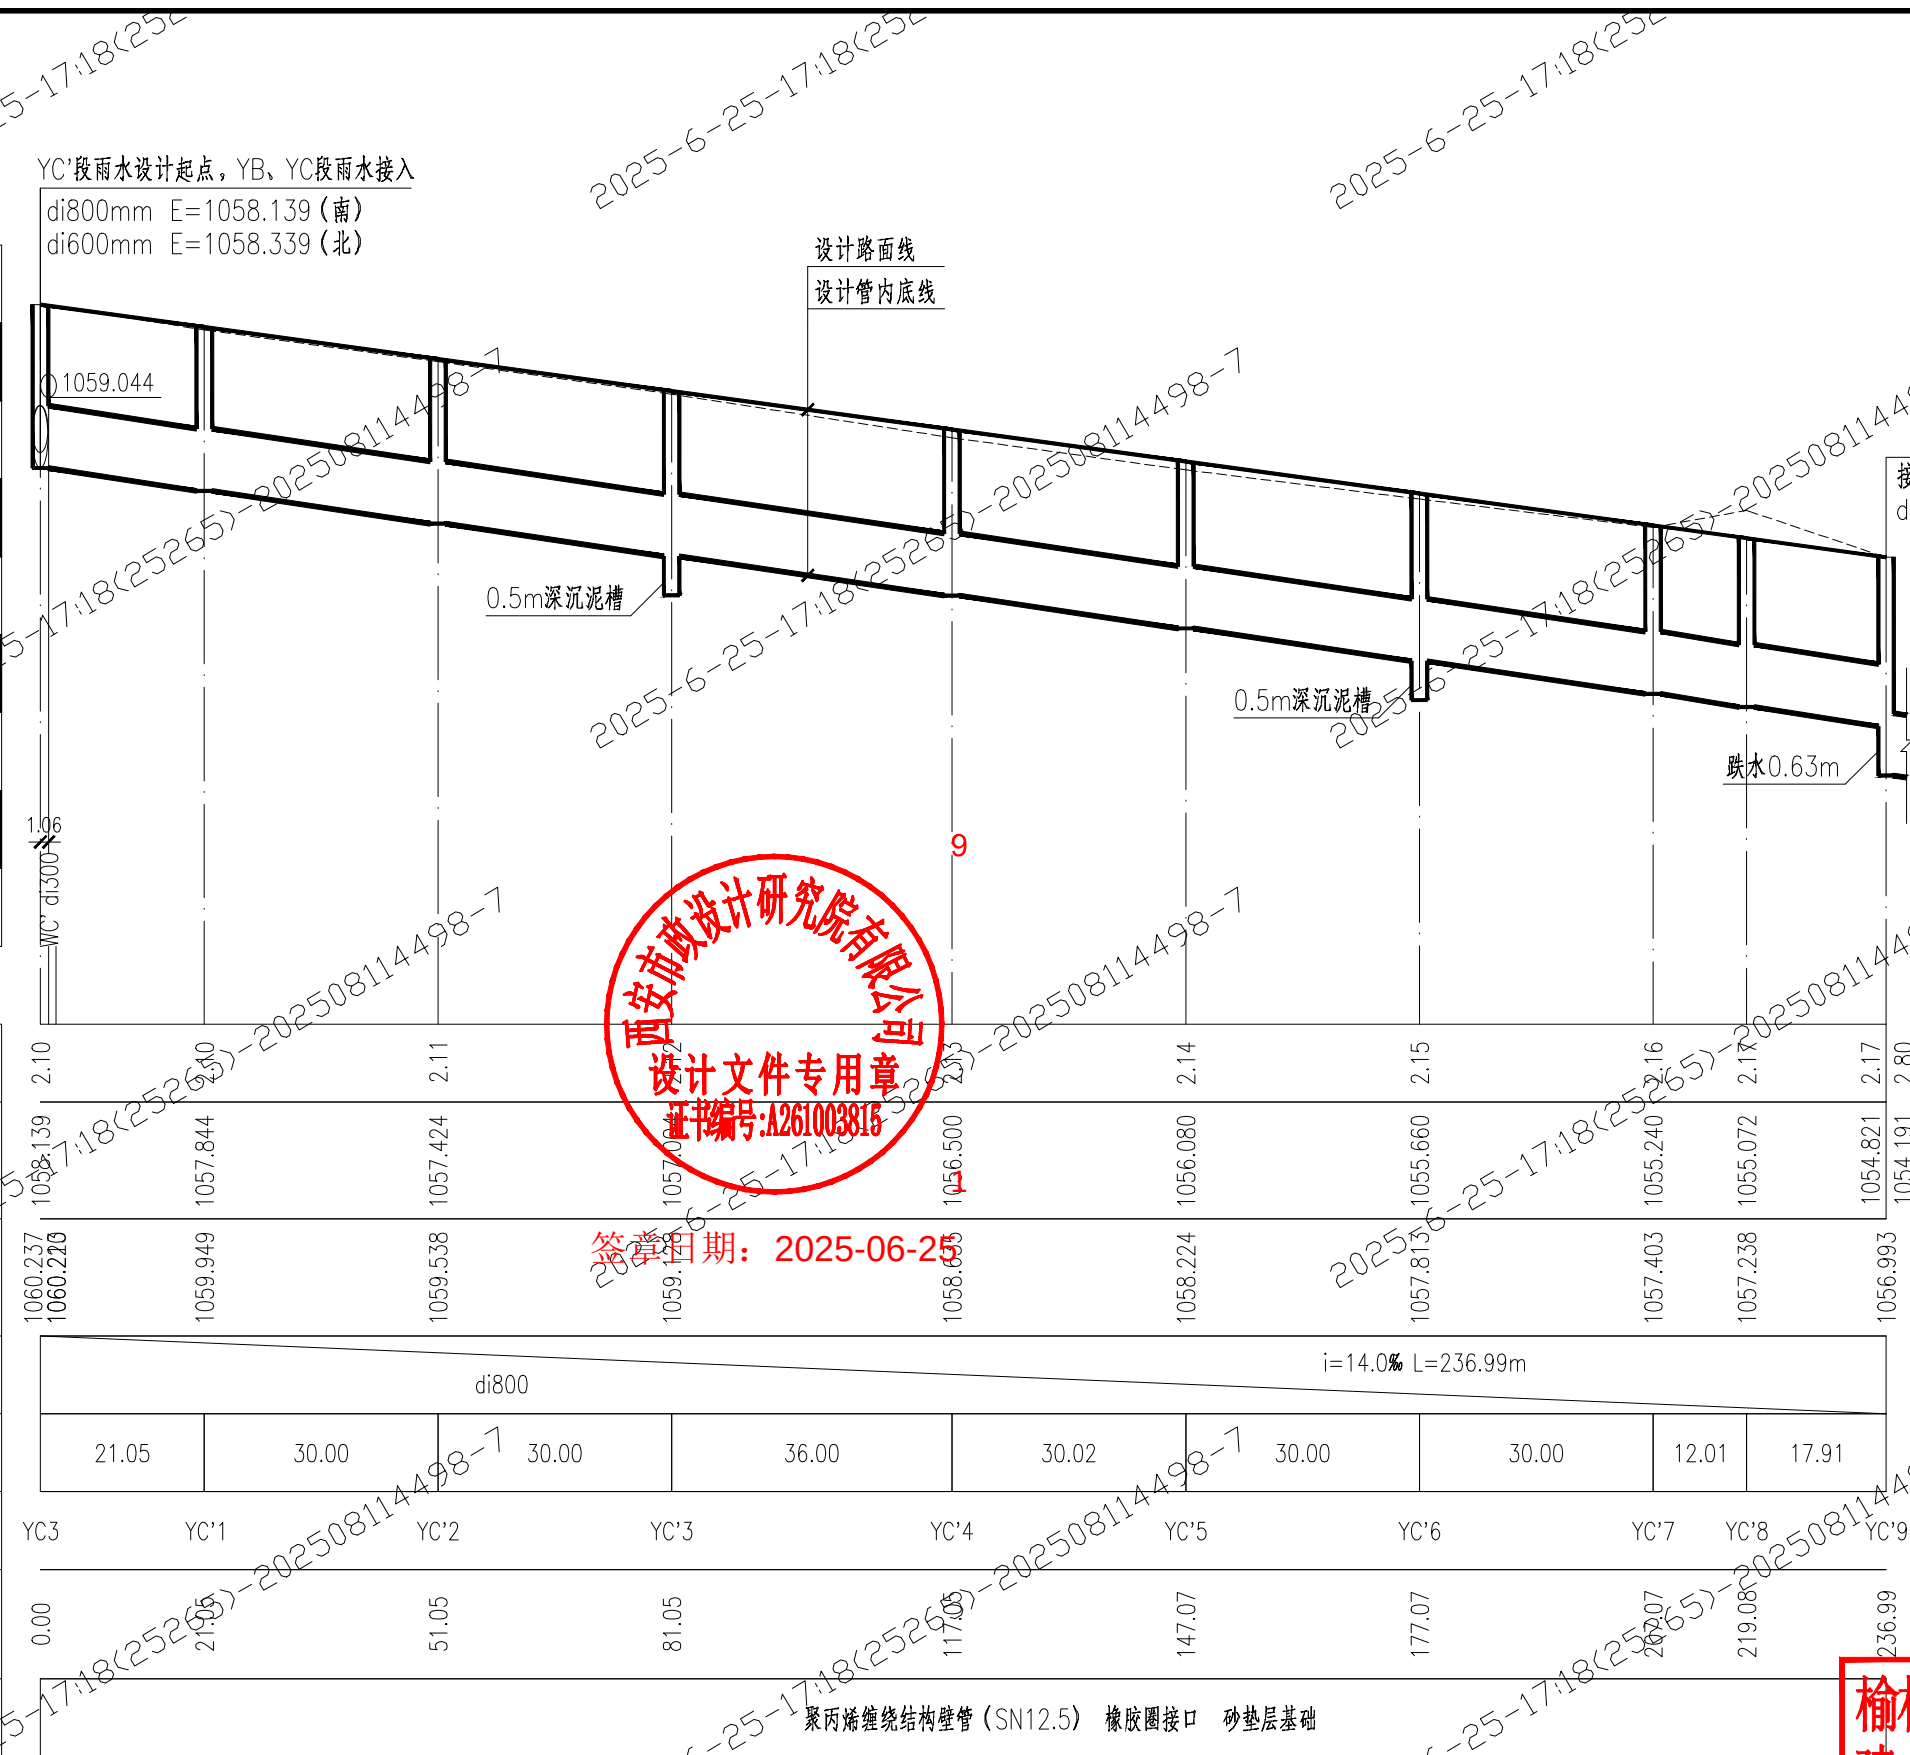


雨水管道纵断面图 (七) 纵1:1000
竖1:100
普济寺巷

榆林市自然资源和规划局
建设工程设计方案
审查专用章

签章日期: 2025-09-10

西安市政设计研究院有限公司	榆林古城雨污分流项目(一期)工程—排水工程	雨水管道纵断面图 (七)	审核 何建国	设计 陈斌	工程号 S2024084-2	图号 PS-76-42
			校核 张浩	制图	阶段 方案设计	日期 2025.06

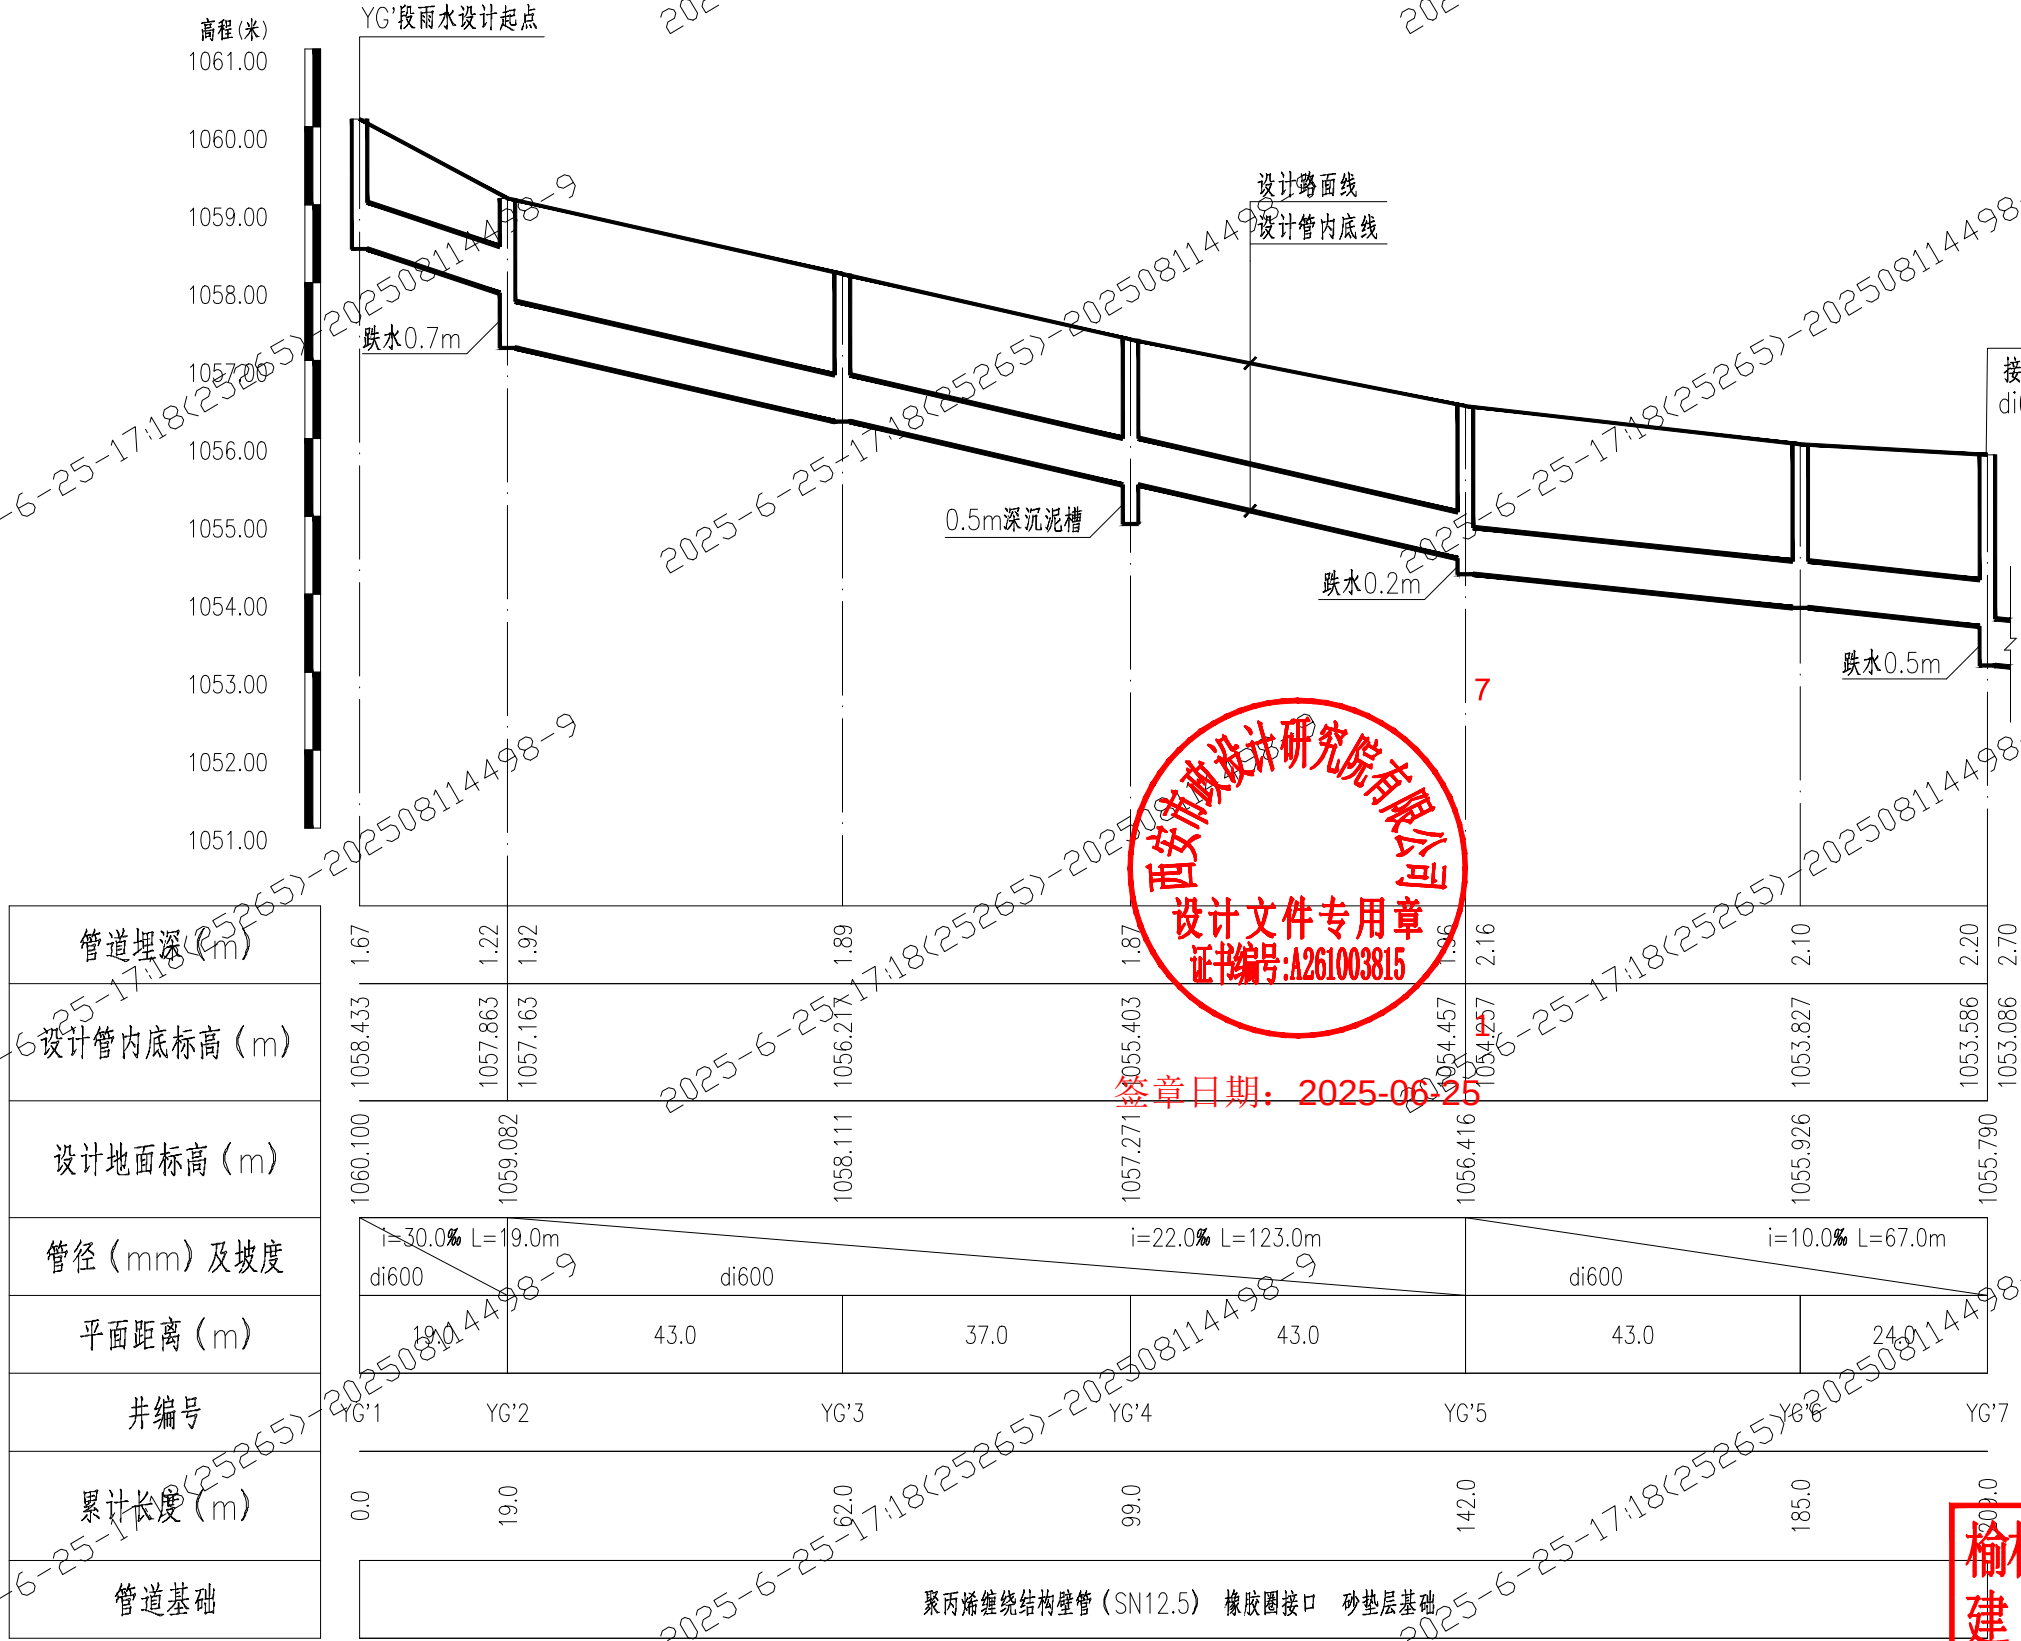

签章日期: 2025-06-25

雨水管道纵断面图(九)

常官巷


纵1:1000

竖1:100



签章日期: 2025-09-10

西安市市政设计研究院有限公司	榆林古城雨污分流项目(一期)工程—排水工程	雨水管道纵断面图(九)	审核 何建国	设计 陈斌	工程号 S2024084-2	图号 PS-76-44
			校核 张浩	制图	阶段 方案设计	日期 2025.06

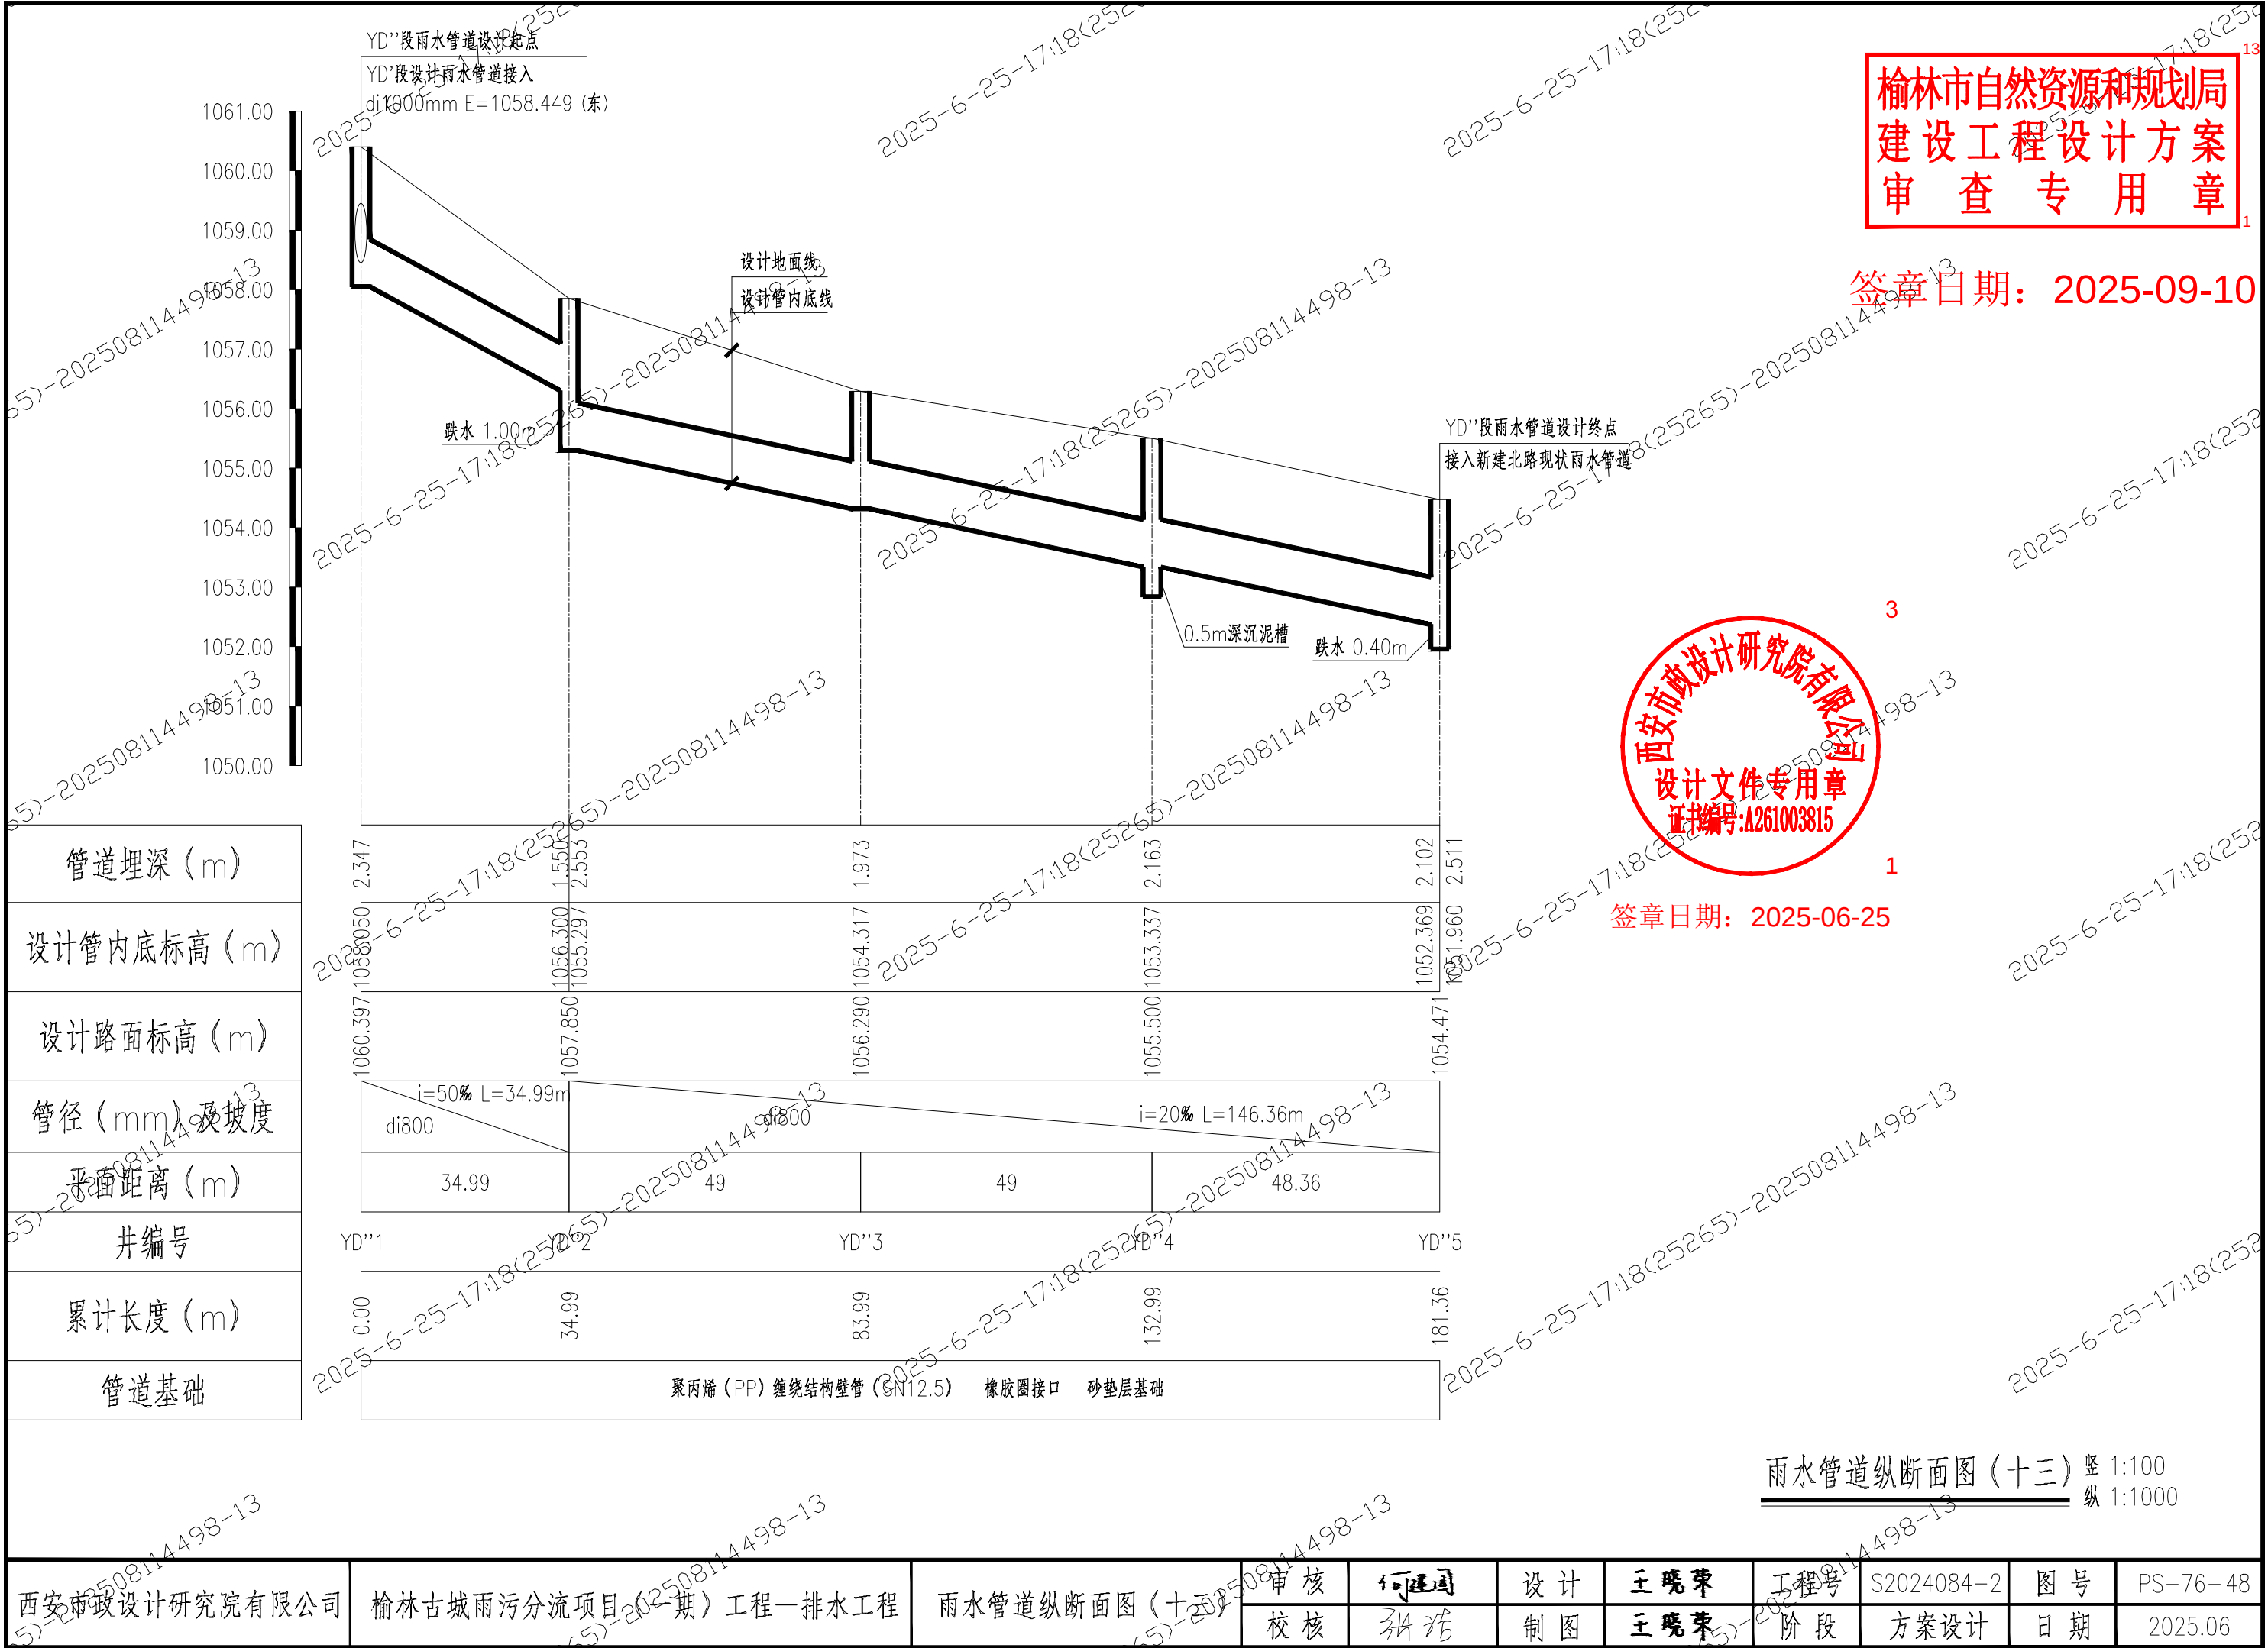


榆林市自然资源和规划局
建设工程设计方案
审查专用章

签章日期：2025-09-10





签章日期：2025-06-25

竖 1:100
纵 1:1000

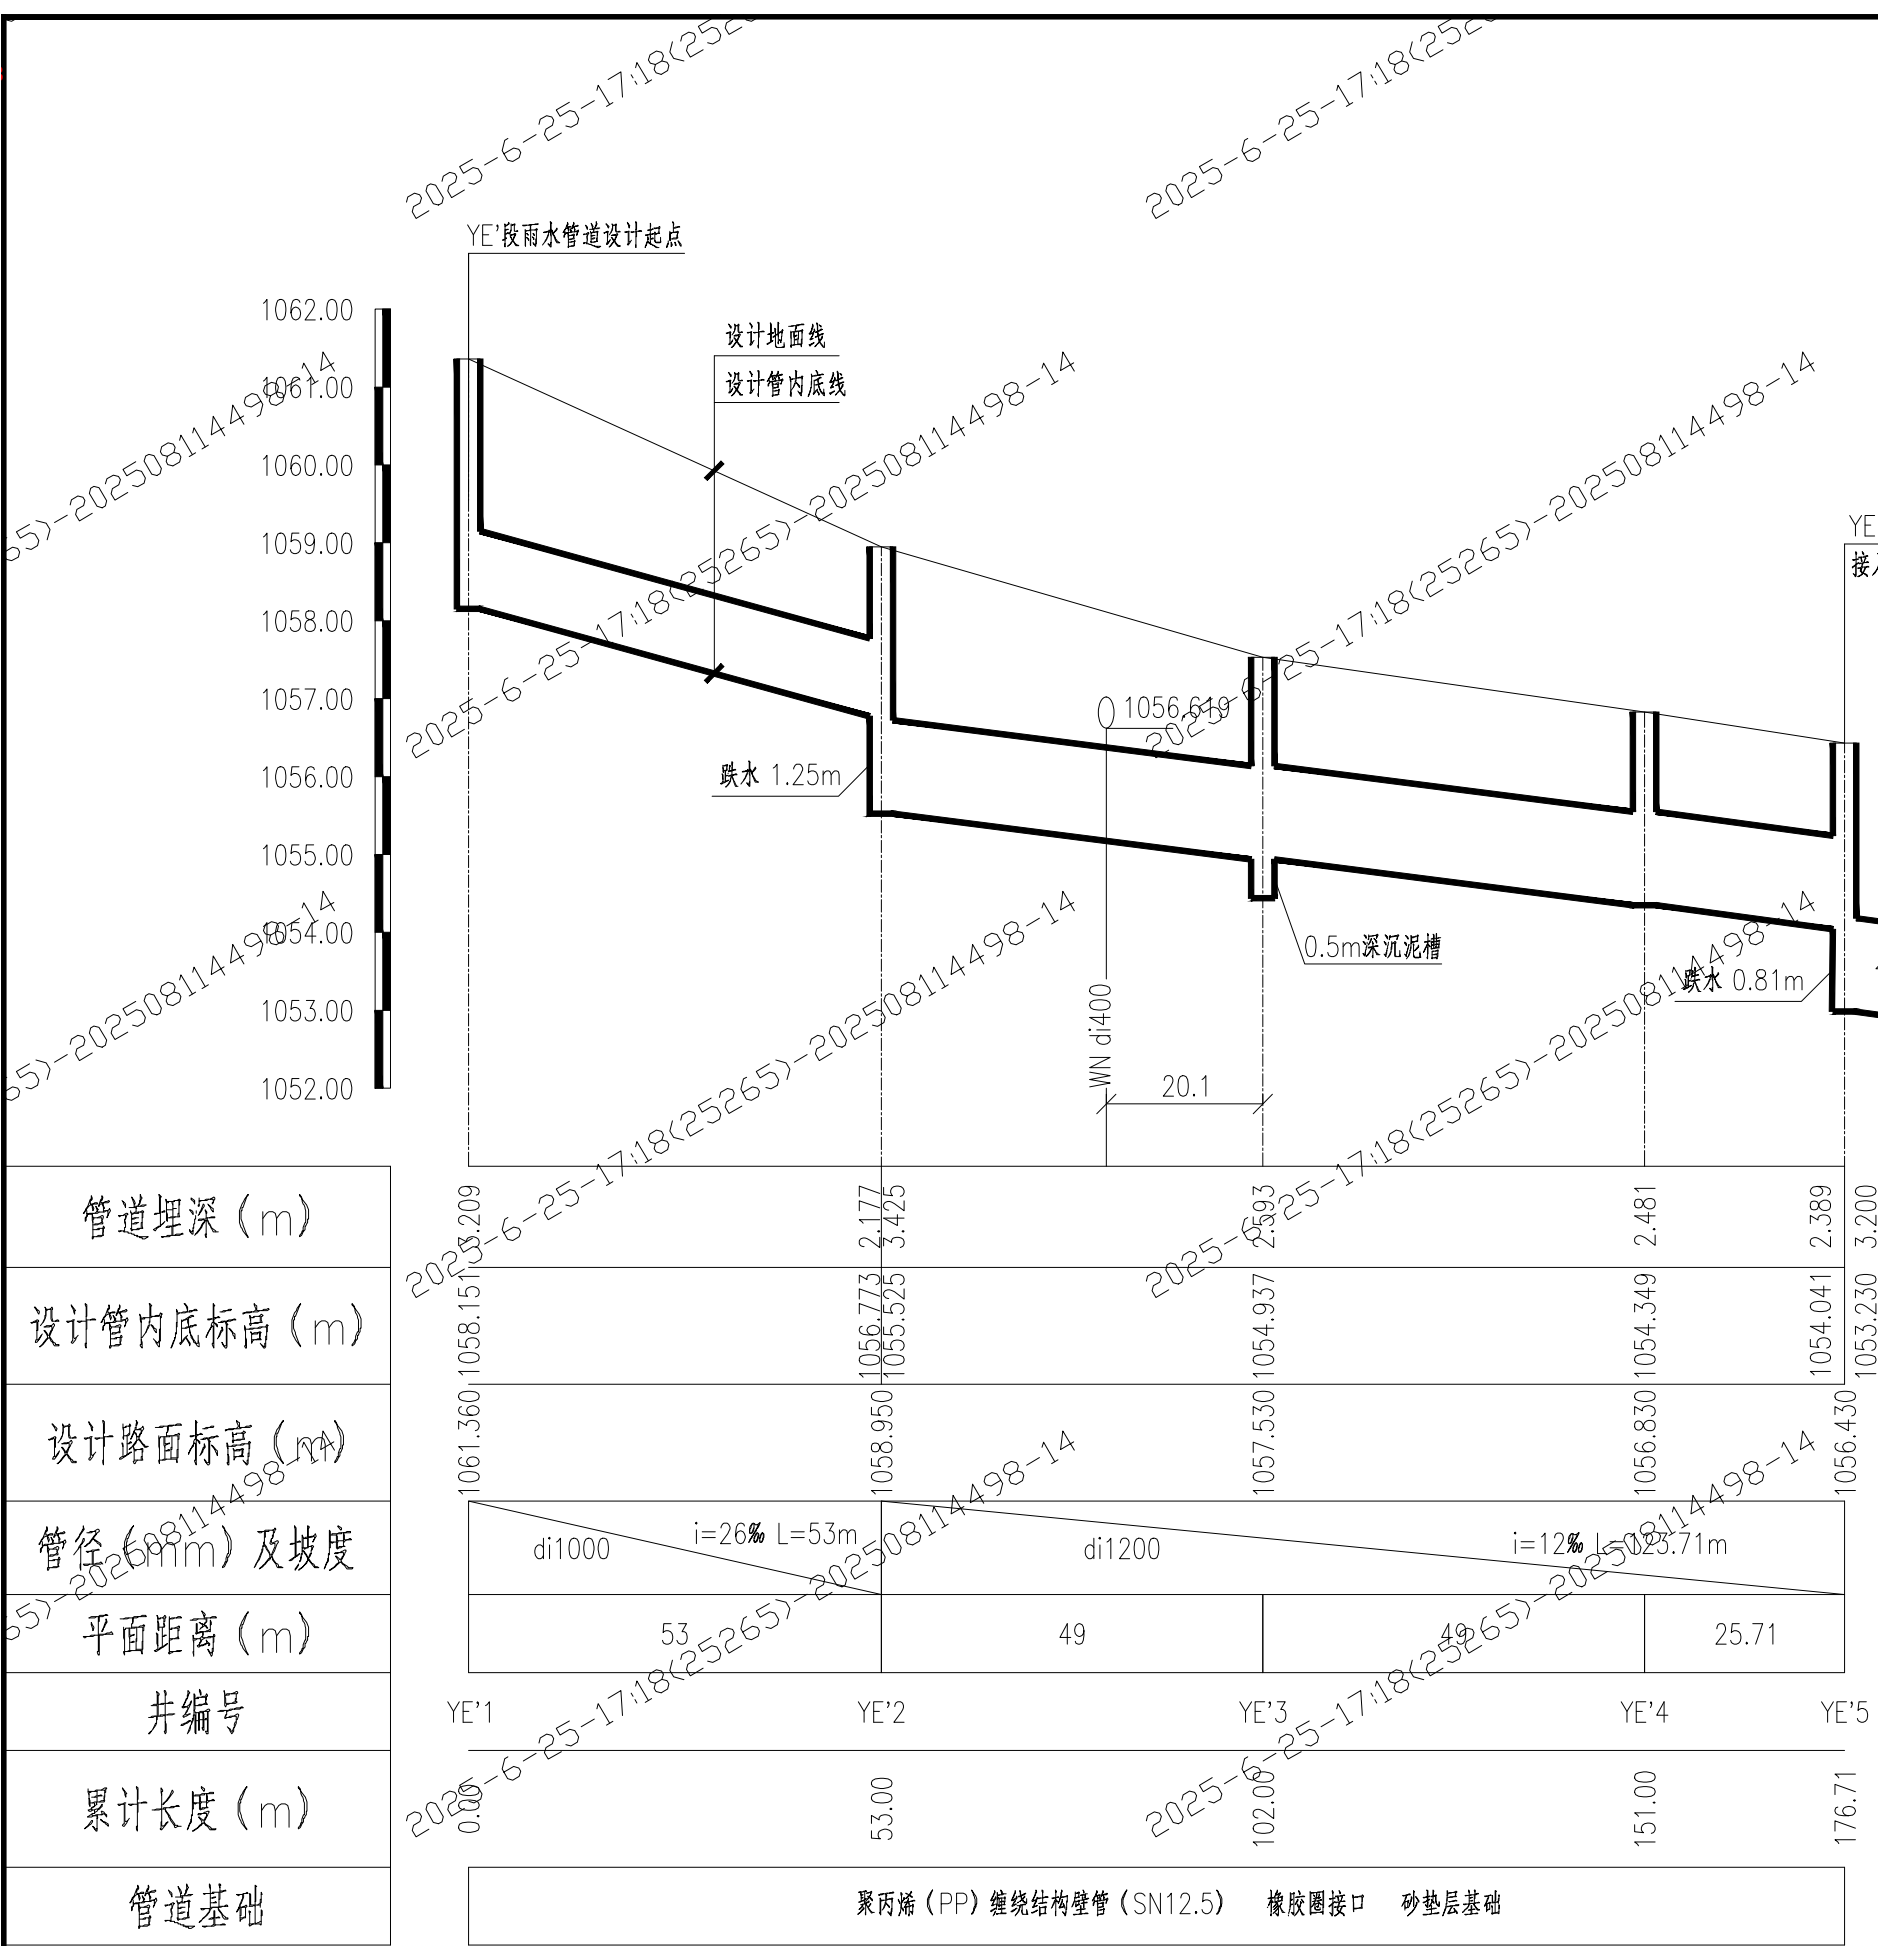


西安市政设计研究院有限公司	榆林古城雨污分流项目（一期）工程—排水工程	雨水管道纵断面图（十四）	审核	何建国	设计	王晓荣	工程号	S2024084-2	图号	PS-76-49
			校核	张浩	制图	王晓荣	阶段	方案设计	日期	2025.06

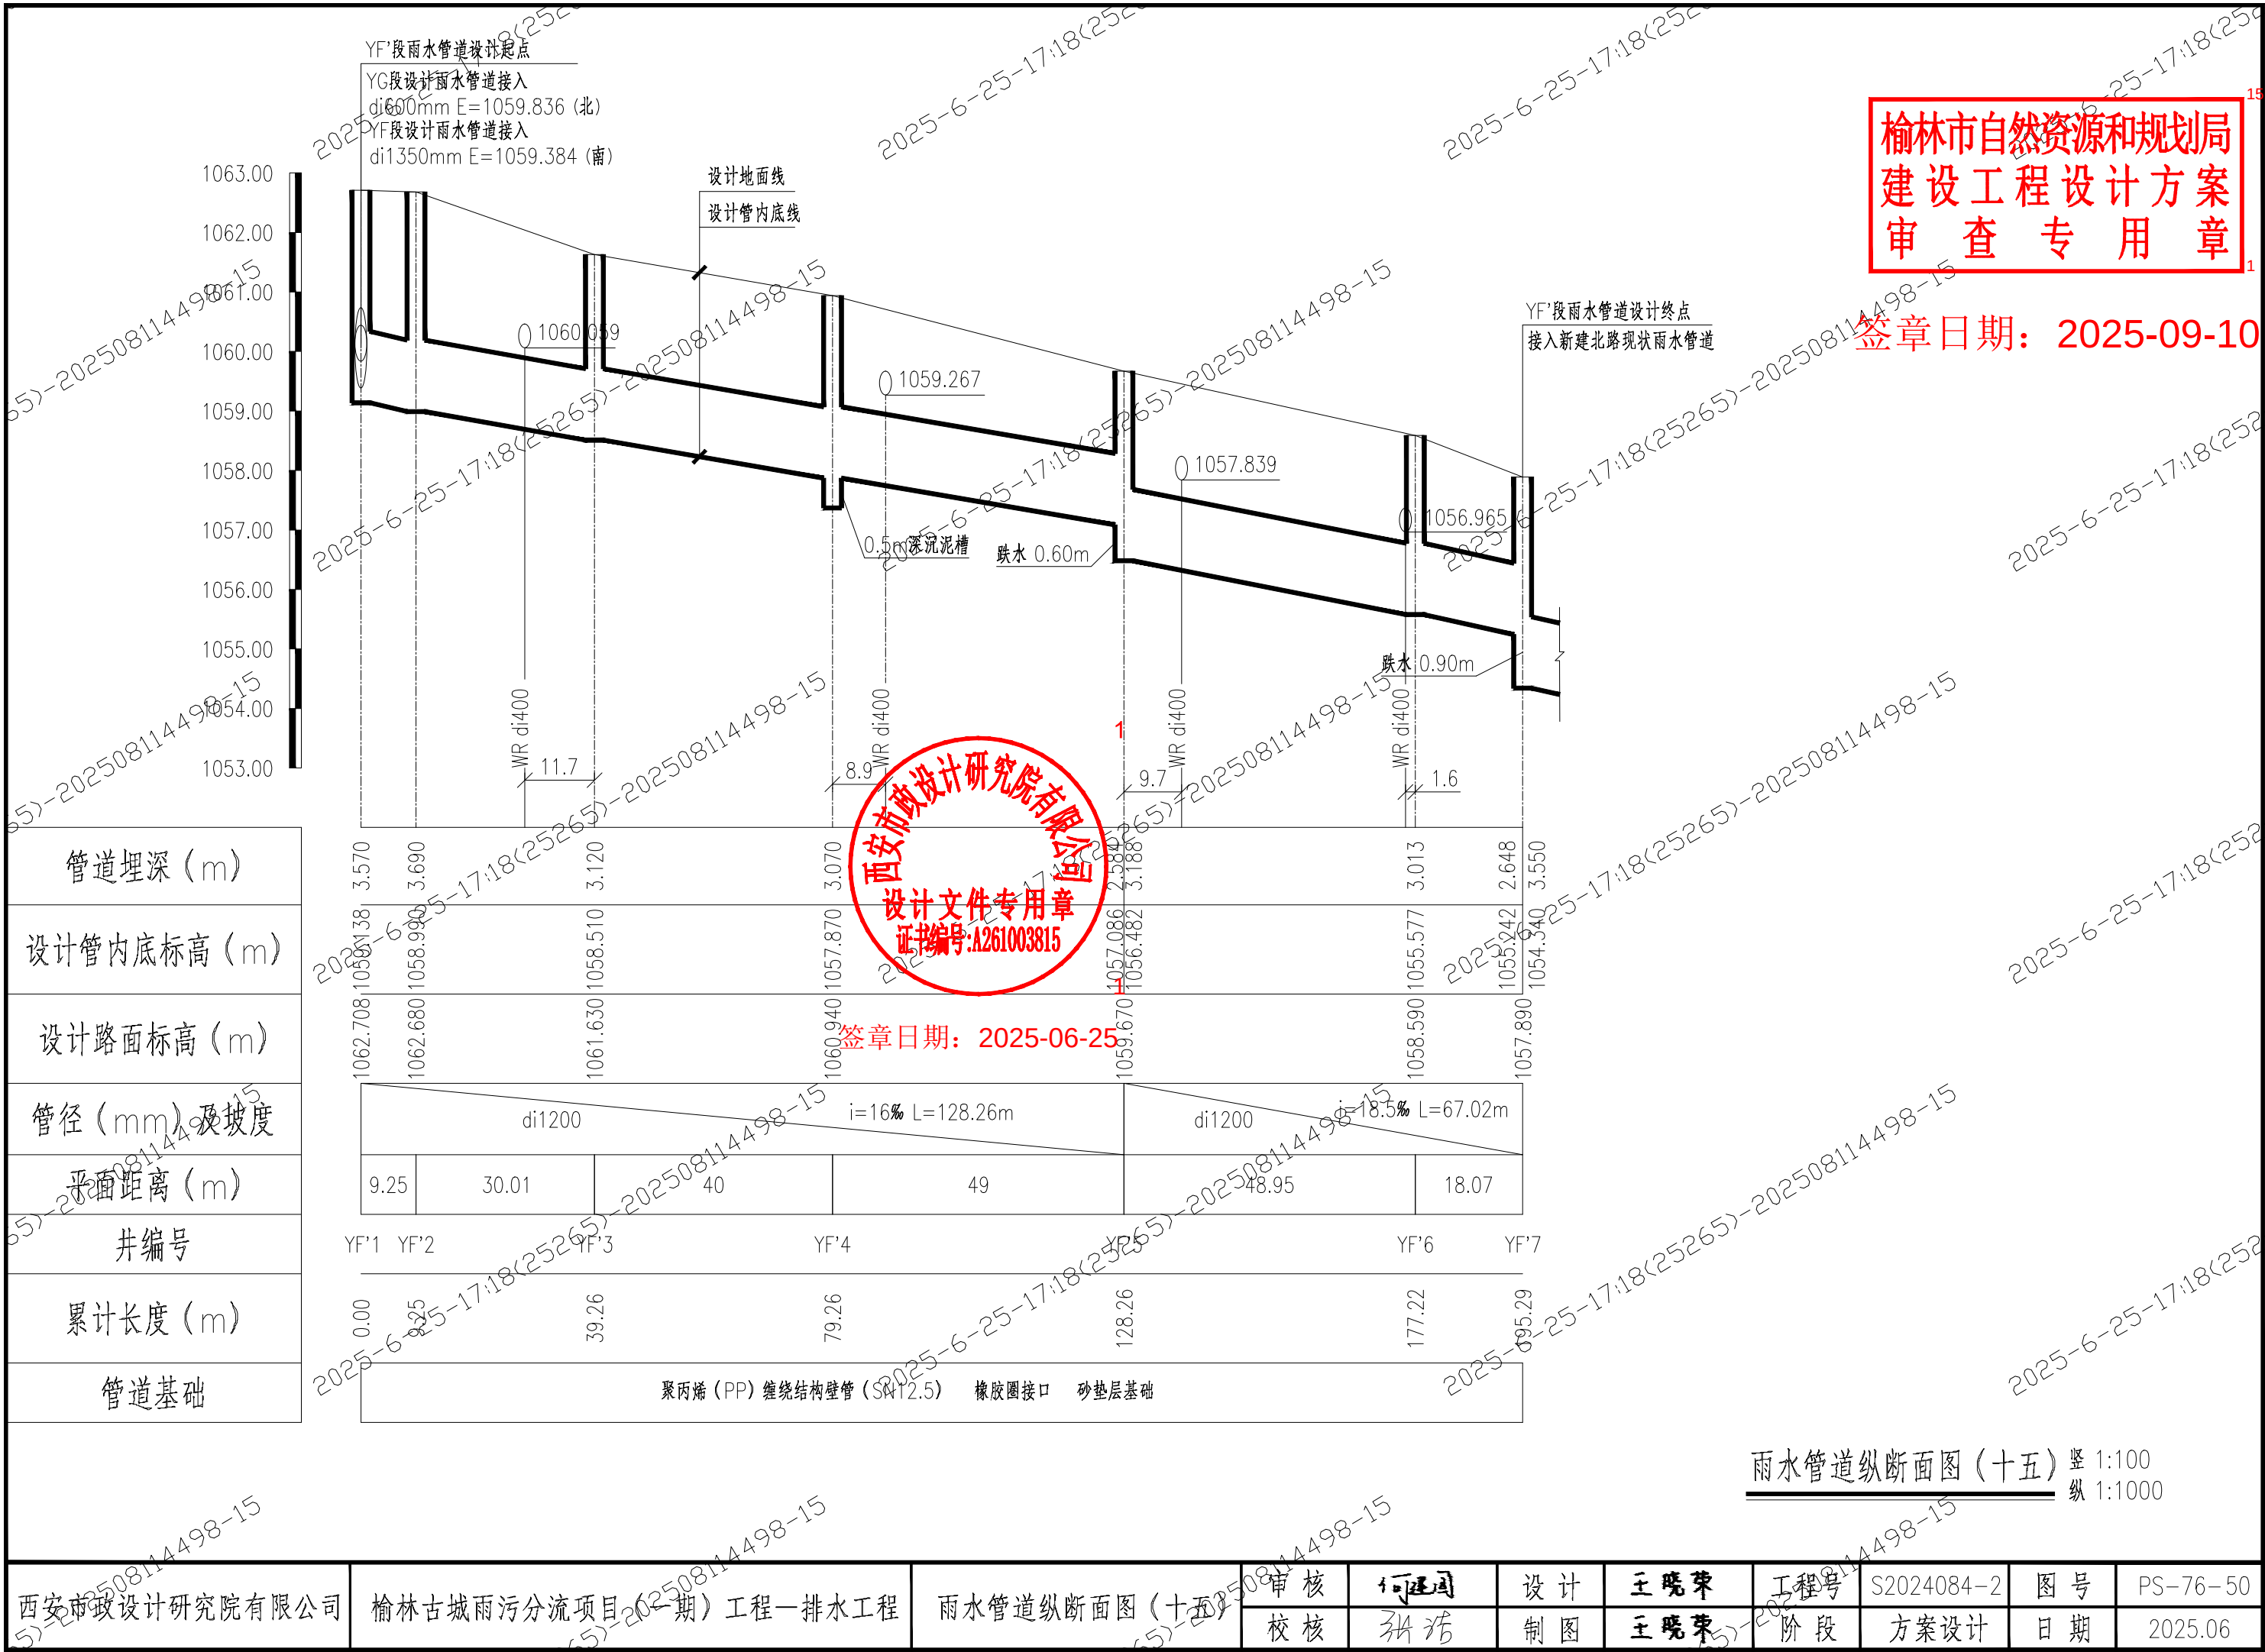

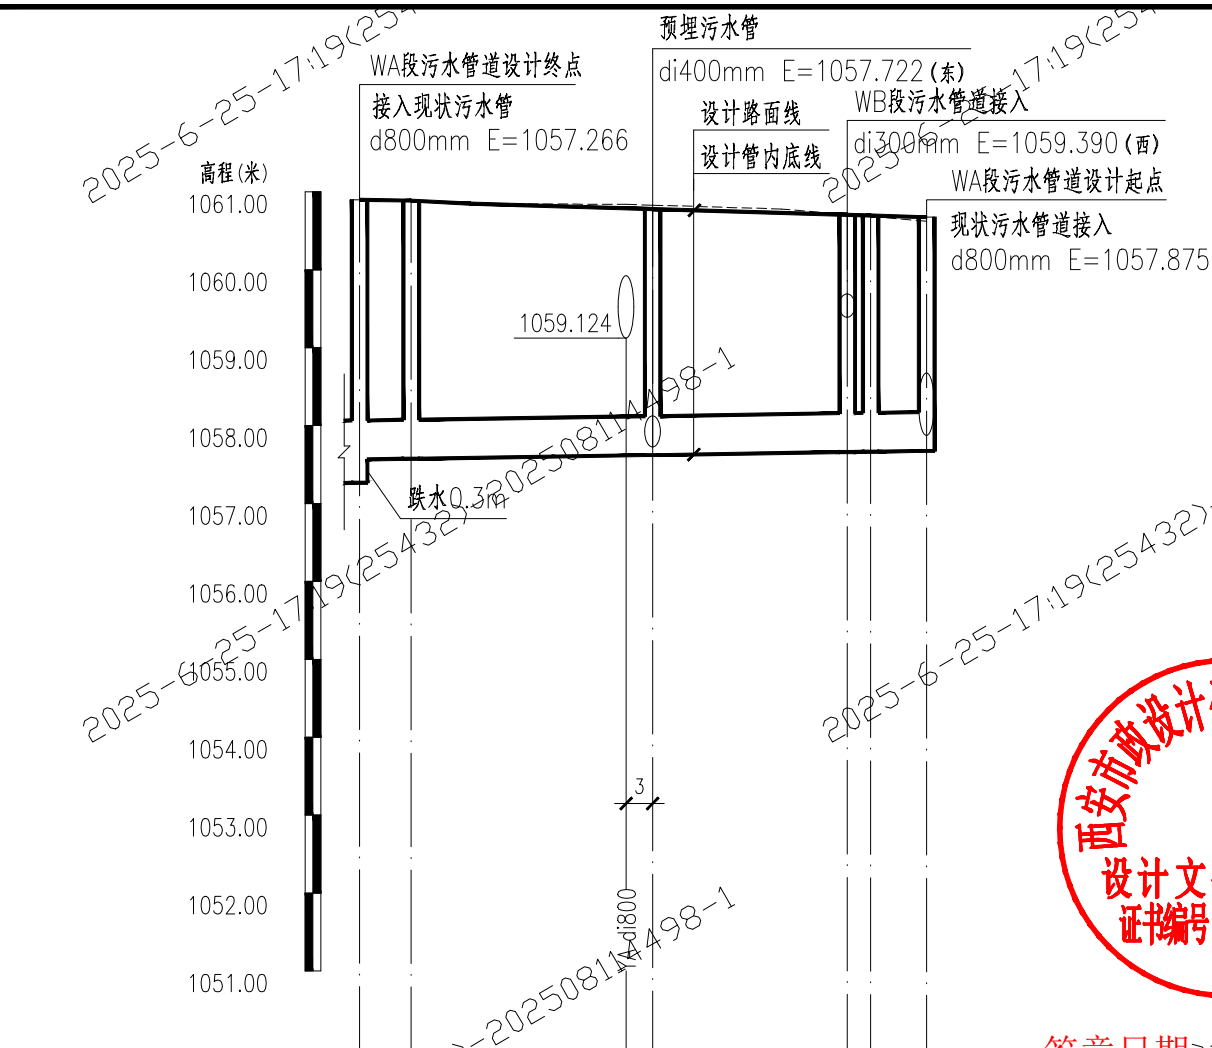

管道埋深 (m)	1057.266	1057.566	1057.576	1057.622	1057.660	1057.664	1057.675
设计管内底标高 (m)	1060.898	1060.858	1060.790	1060.780	1060.706	1060.696	1060.675
设计地面标高 (m)	di500 i=1.50% L=72.81m 6.6231.0025.003.007.19						
管径 (mm) 及坡度							
平面距离 (m)	WA6	WA5	WA4	WA3	WA2	WA1	
井编号							
累计长度 (m)	0.00	6.62	37.62	62.62	65.62	72.81	
管道基础	聚丙烯缠绕结构壁管 (SN12.5) 橡胶圈接口 砂垫层基础						
道路桩号	K-0-010	K-0-008	K0+020 K0+023	K0+048 K0+051	K0+058		

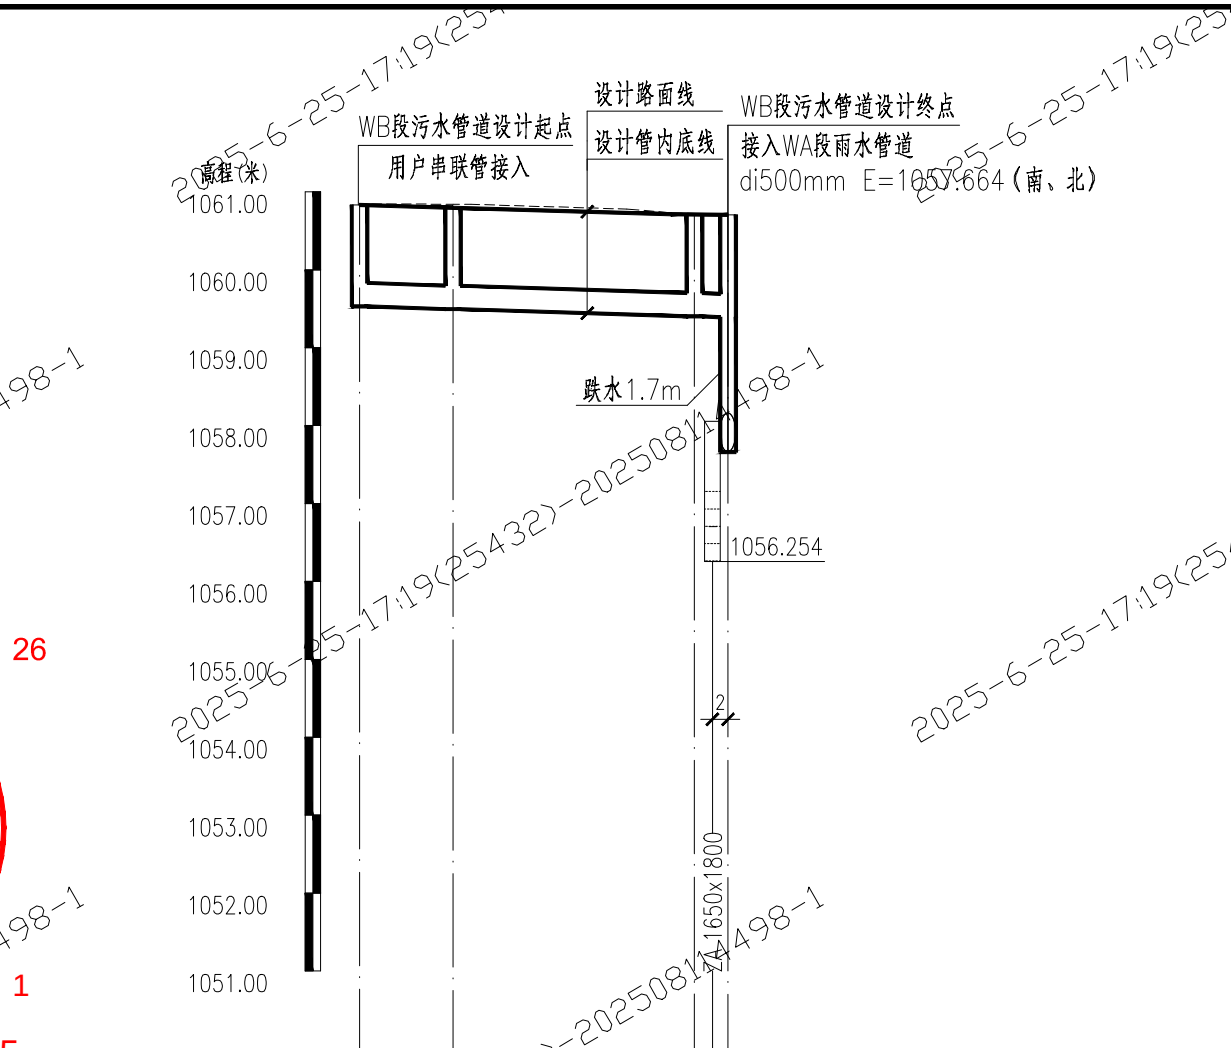


管道埋深 (m)	1.32	1.30	1.31	1.32
设计管内底标高 (m)	1059.532	1059.496	1059.403	1059.390
设计地面标高 (m)	1060.852	1060.797	1060.713	1060.705
管径 (mm) 及坡度	di300 i=3.00% L=47.31m 12.0031.004.31			
平面距离 (m)	WB1	WB2	WB3	WA3
井编号				
累计长度 (m)	0.00		43.00	47.31
管道基础	聚丙烯缠绕结构壁管 (SN12.5) 橡胶圈接口 砂垫层基础			
道路桩号	K0+006	K0+018	K0+049 K0+049 K0+049	

污水管道纵断面图 (一) 纵1:1000 竖1:100

榆林市自然资源和规划局
建设工程设计方案
审查专用章

签章日期: 2025-09-10

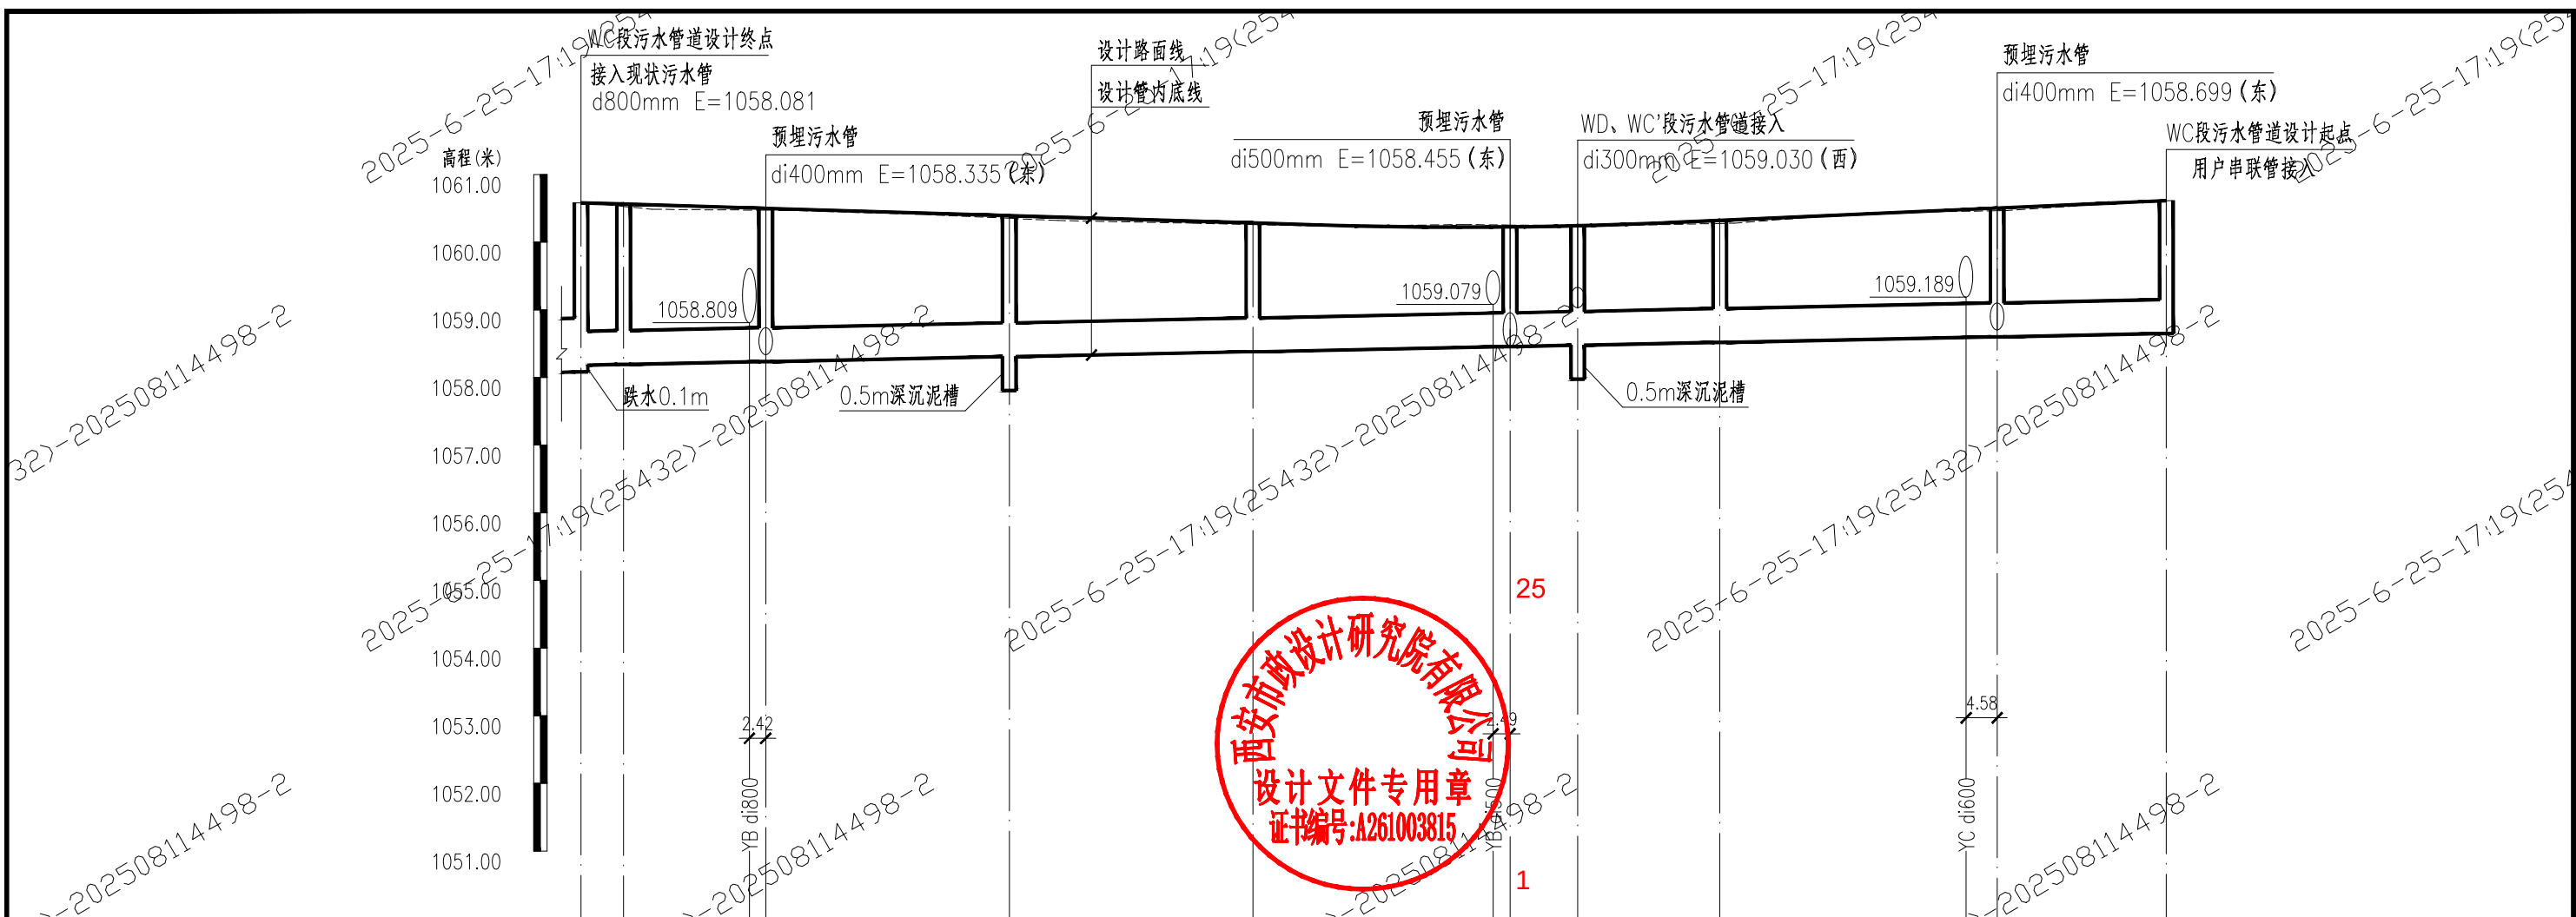


管道埋深 (m)	2.50	2.40	2.26	2.08	1.77	1.80	1.90	1.96				
设计管内底标高 (m)	1058.081	1058.181	1058.193	1058.235	1058.307	1058.379	1058.455	1058.475	1058.517	1058.599	1058.649	
设计地面标高 (m)	1060.581	1060.562	1060.507	1060.499	1060.391	1060.283	1060.223	1060.225	1060.242	1060.483	1060.504	1060.611
管径 (mm) 及坡度	di500 i=2.0‰ L=234.31m											
平面距离 (m)	6.30	21.00	36.00	36.00	38.00	10.00	21.00	41.00	25.00			
井编号	WC10	WC9	WC8	WC7	WC6	WC5	WC4	WC3	WC2	WC1		
累计长度 (m)	0.00	6.30	27.30	63.30	101.30	137.30	147.30	168.30	209.31	234.31		
管道基础	聚丙烯缠绕结构壁管 (SN12.5) 橡胶圈接口 砂垫层基础											
道路桩号	K0+090	K0+096	K0+114 K0+117	K0+153	K0+189	K0+224 K0+227	K0+237	K0+258	K0+294 K0+299	K0+324		

榆林市自然资源和规划局
建设工程设计方案
审查专用章

污水管道纵断面图 (二) 纵1:1000 横1:100

签章日期: 2025-09-10

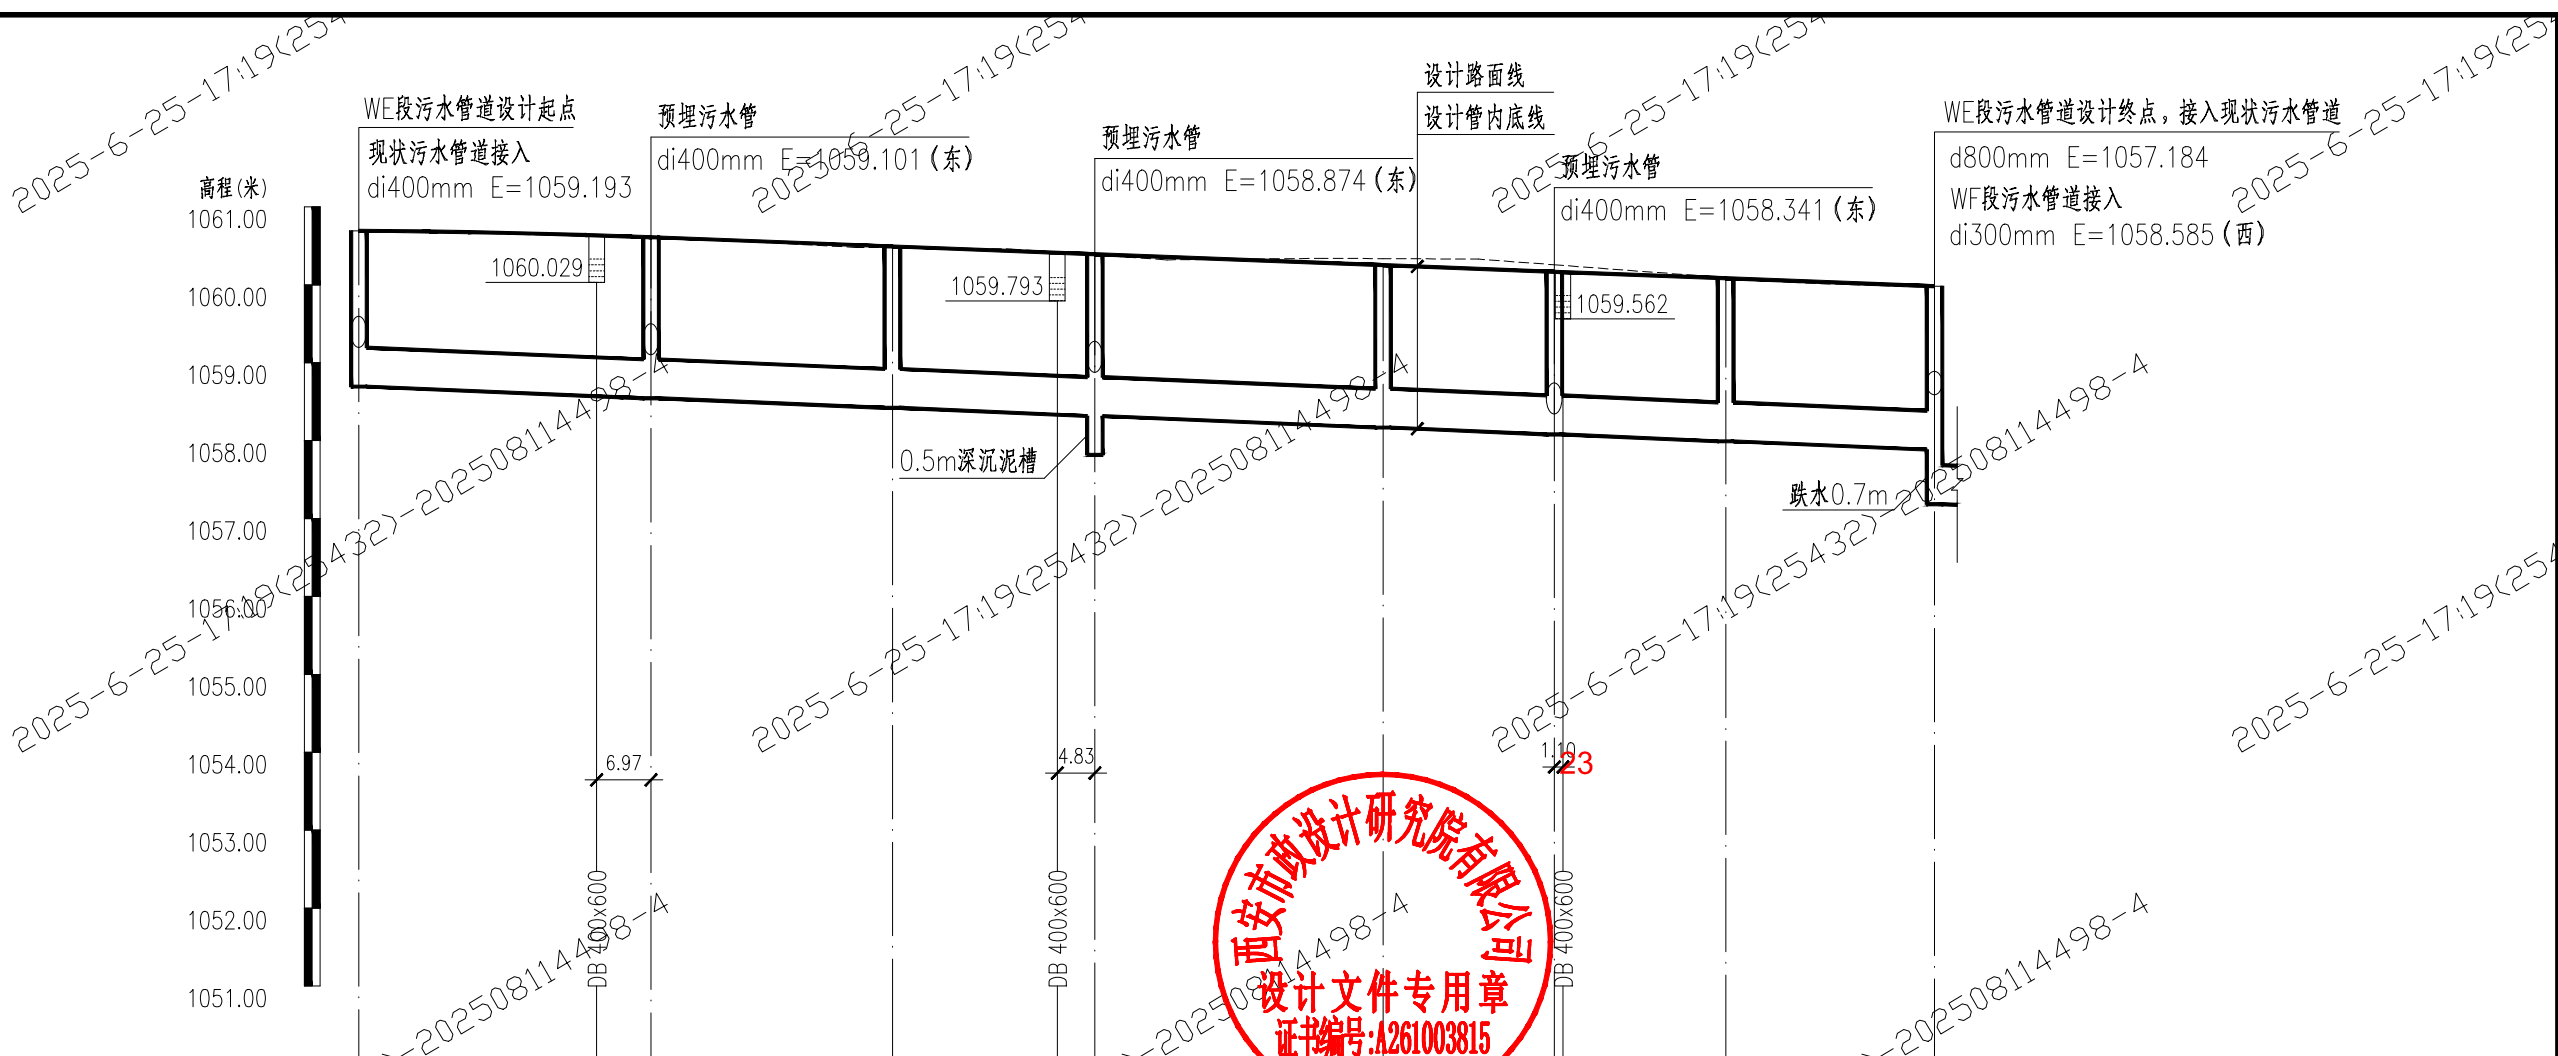



管道埋深 (m)	2.07	2.07	2.07	2.08	2.09	2.09	2.10	2.80
设计管内底标高 (m)	1058.693	1058.543	1058.419	1058.315	1058.167	1058.000	1057.991	1057.884
设计地面标高 (m)	1060.693	1060.635	1060.611	1060.493	1060.412	1060.393	1060.252	1060.163
管径 (mm) 及坡度	di500 i=4.0‰ L=202.32m							
平面距离 (m)	37.50	31.00	26.00	37.00	22.00	22.00	26.82	
井编号	WE1	WE2	WE3	WE4	WE5	WE6	WE7	WE8
累计长度 (m)	0.00	37.50	68.50	94.50	131.50	153.50	180.32	202.32
管道基础	聚丙烯缠绕结构壁管 (SN12.5) 橡胶圈接口 砂垫层基础							
道路桩号	K0+376	K0+407 K0+414	K0+445	K0+466 K0+471	K0+508	K0+530 K0+531	K0+552	K0+579

榆林市自然资源和规划局
建设工程设计方案
审查专用章

污水管道纵断面图 (四) 纵 1:1000 竖 1:100

签章日期: 2025-09-10

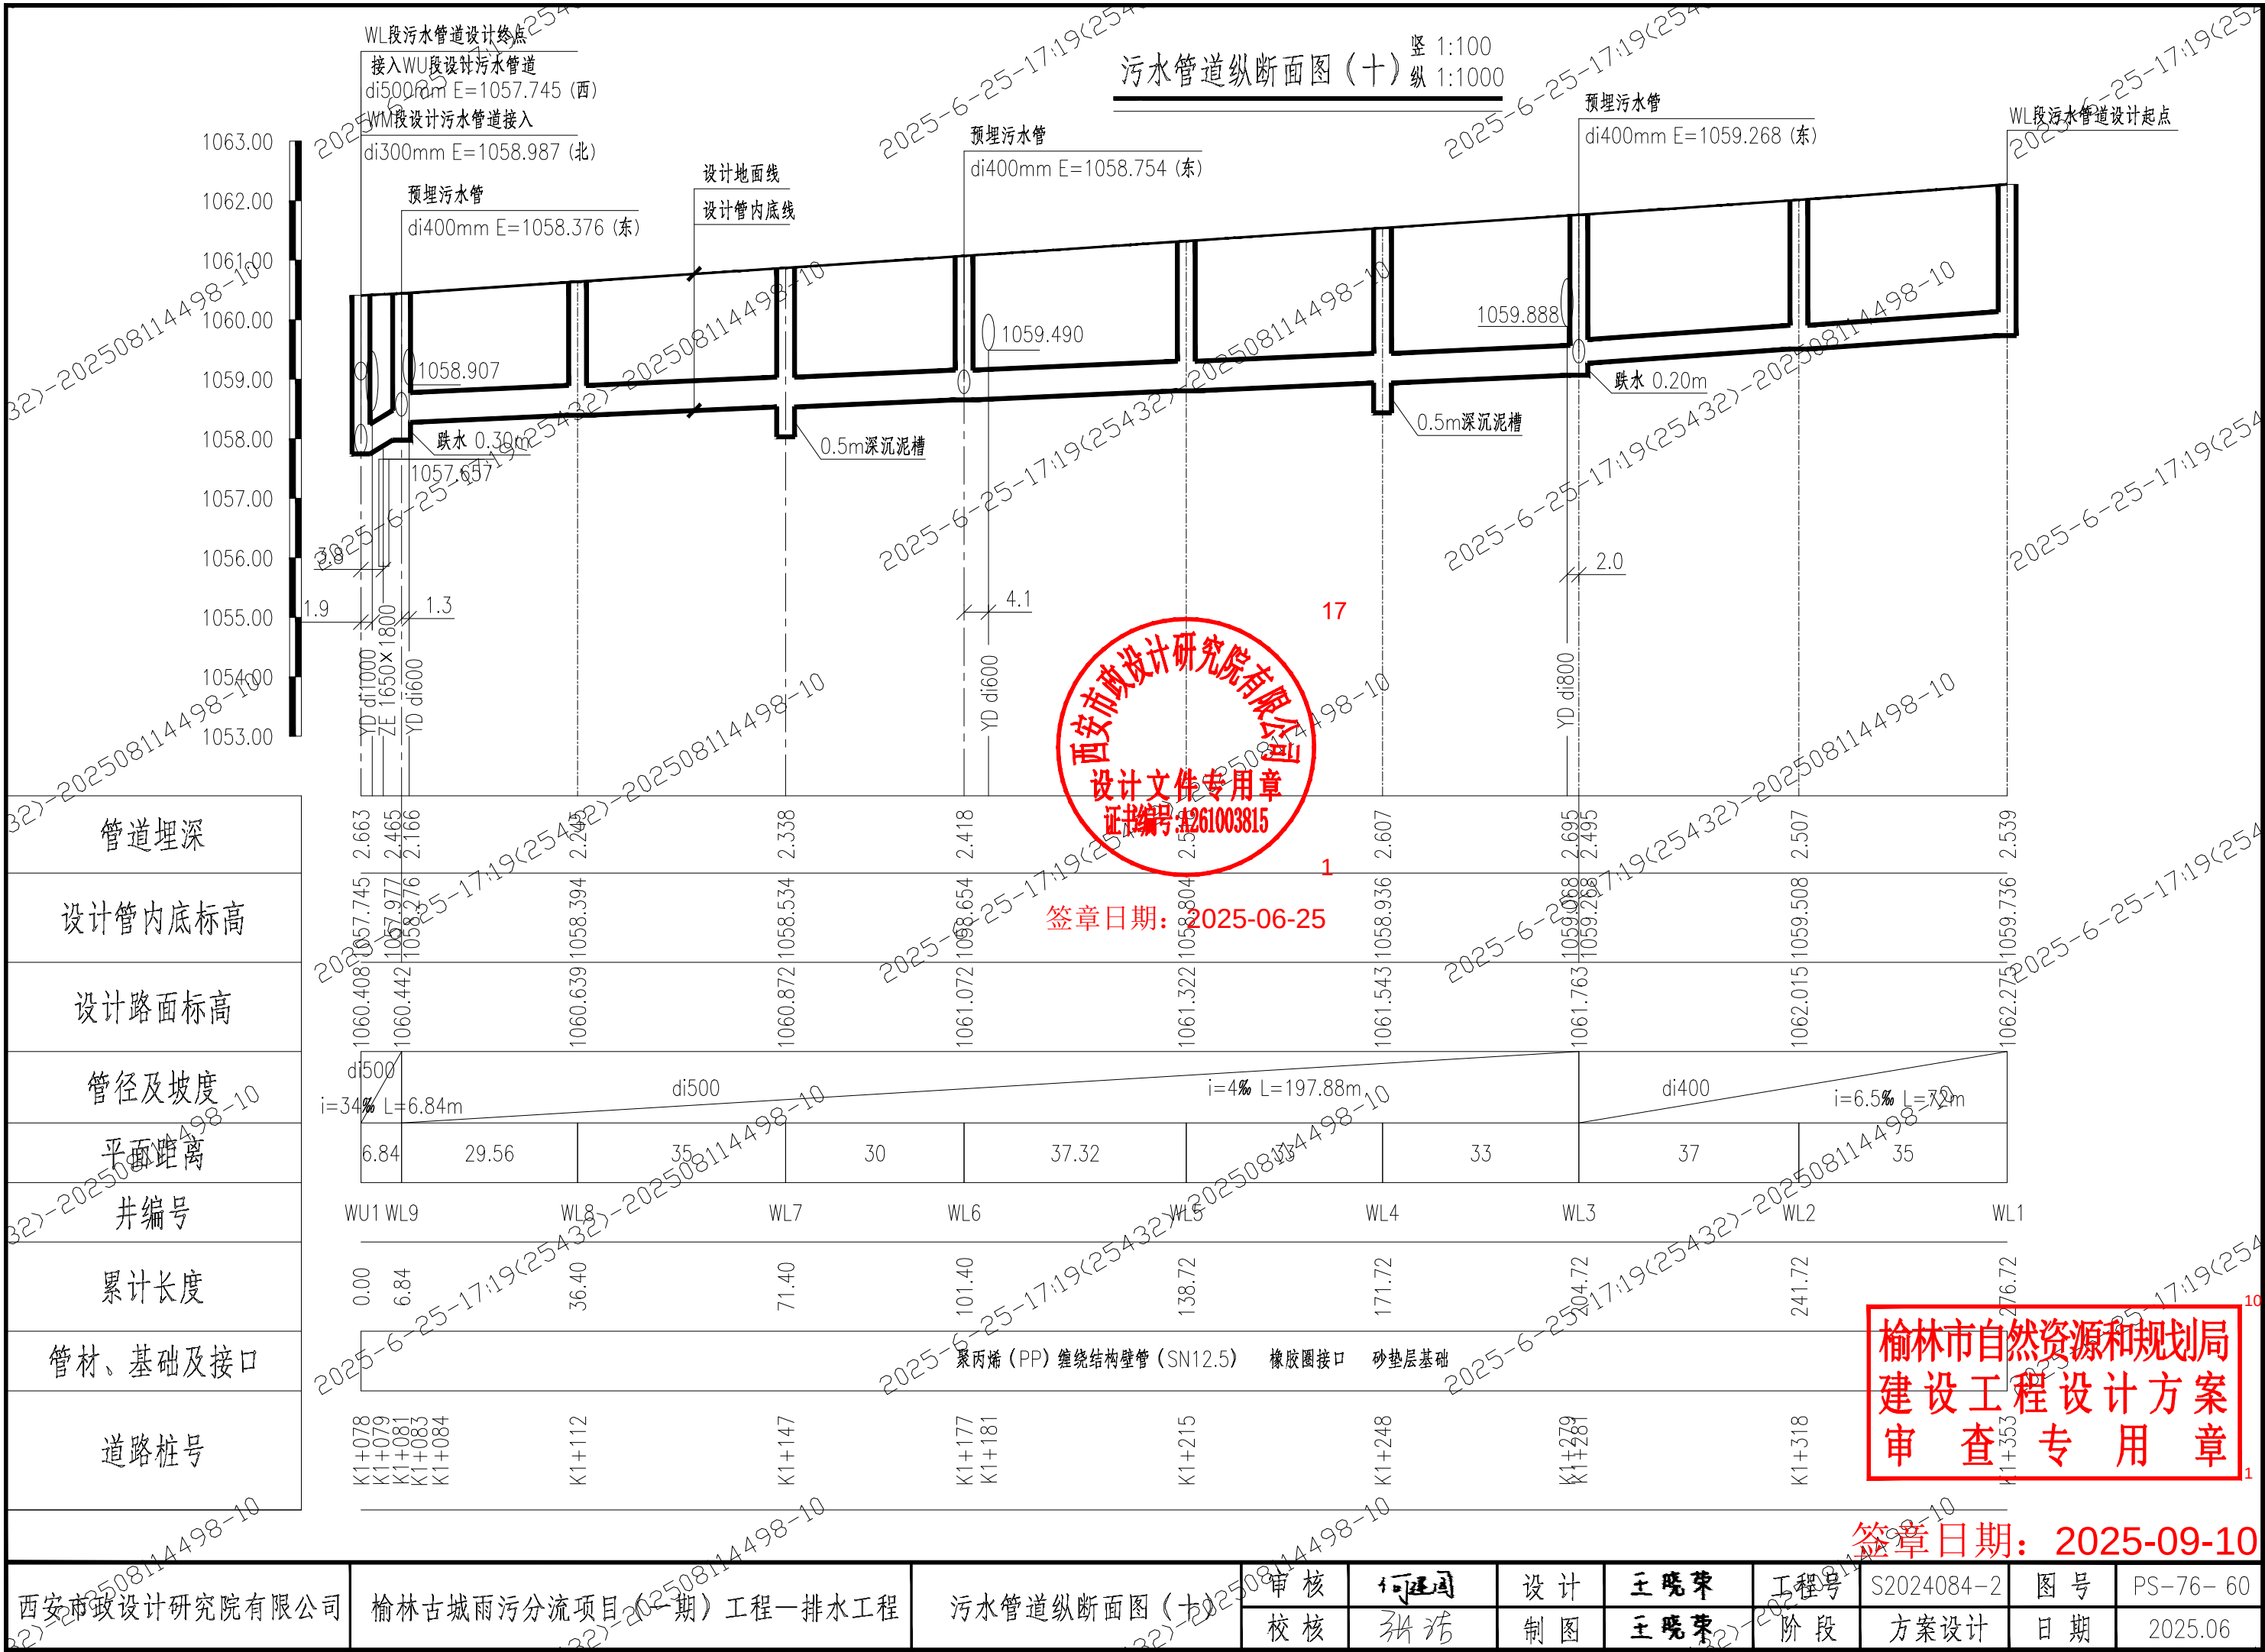


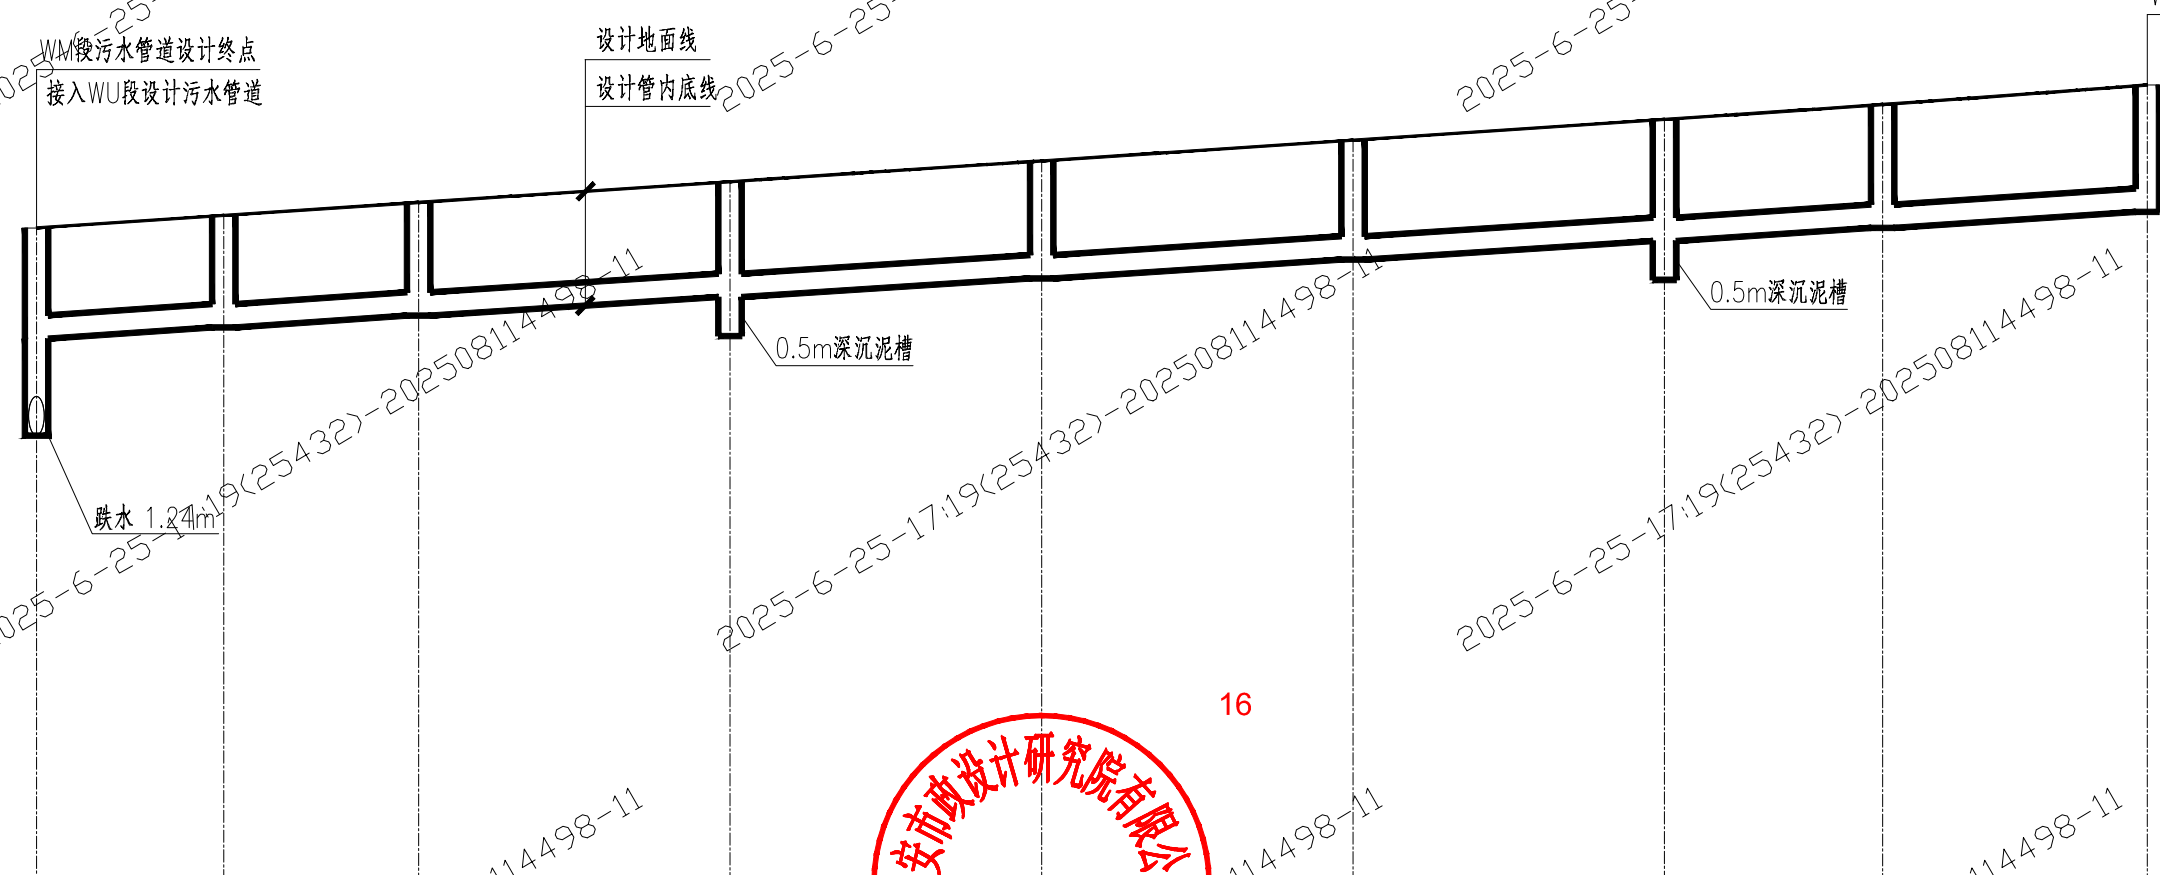


榆林市自然资源和规划局
建设工程设计方案
审查专用章

污水管道纵断面图 (十一) 竖 1:100
纵 1:1000

榆林市自然资源和规划局
建设工程设计方案
审查专用章



签章日期：2025-09-1

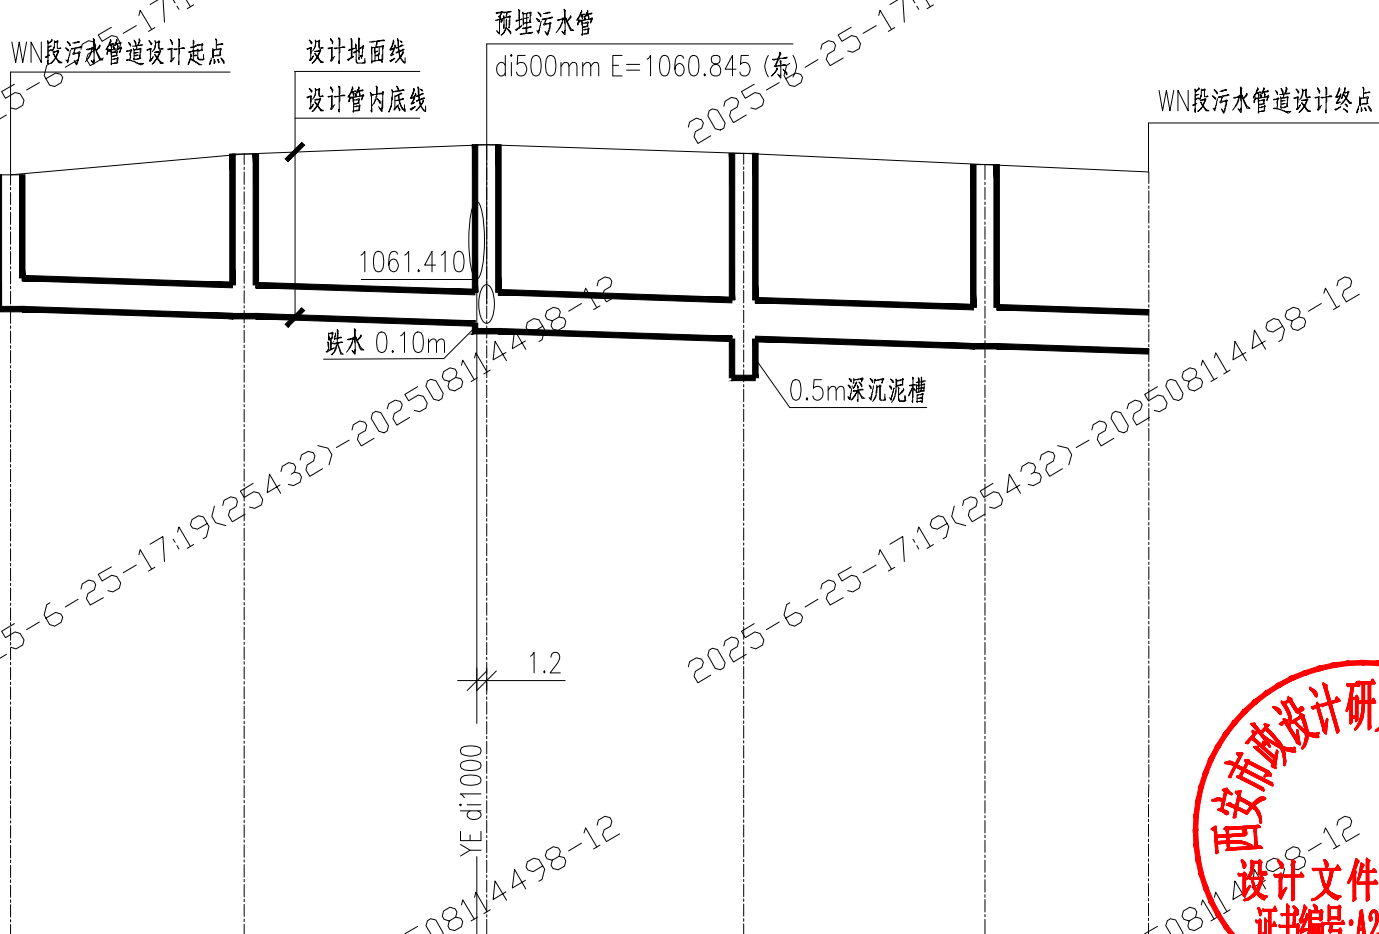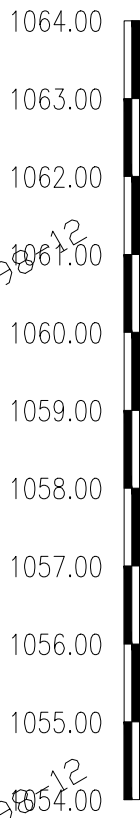

签章日期：2025-06-25

管道埋深	1.725	2.082	2.293	2.393	2.383	2.333	2.302
设计管内底标高	1062.1029	1061.029	1060.938	1060.845	1060.646	1060.555	1060.487
设计路面标高	1062.754	1063.021	1063.138	1063.089	1062.886	1062.789	1062.789
管径及坡度	di400 i=3‰ L=61.15m			di500 i=3‰ L=87.00m			
平面距离	30	31.15	33	31	22		
井编号	WN1	WN2	WN3	WN4	WN5	WN6	
累计长度	0.00	31.15	61.15	94.15	125.15	147.15	
管材、基础及接口	聚丙烯 (PP) 缠绕结构壁管 (SN12.5) 橡胶圈接口 砂垫层基础						
道路桩号	K1+420	K1+450	K1+480 K1+482	K1+515	K1+546	K1+570	

污水管道纵断面图 (十二) 竖 1:100
纵 1:1000

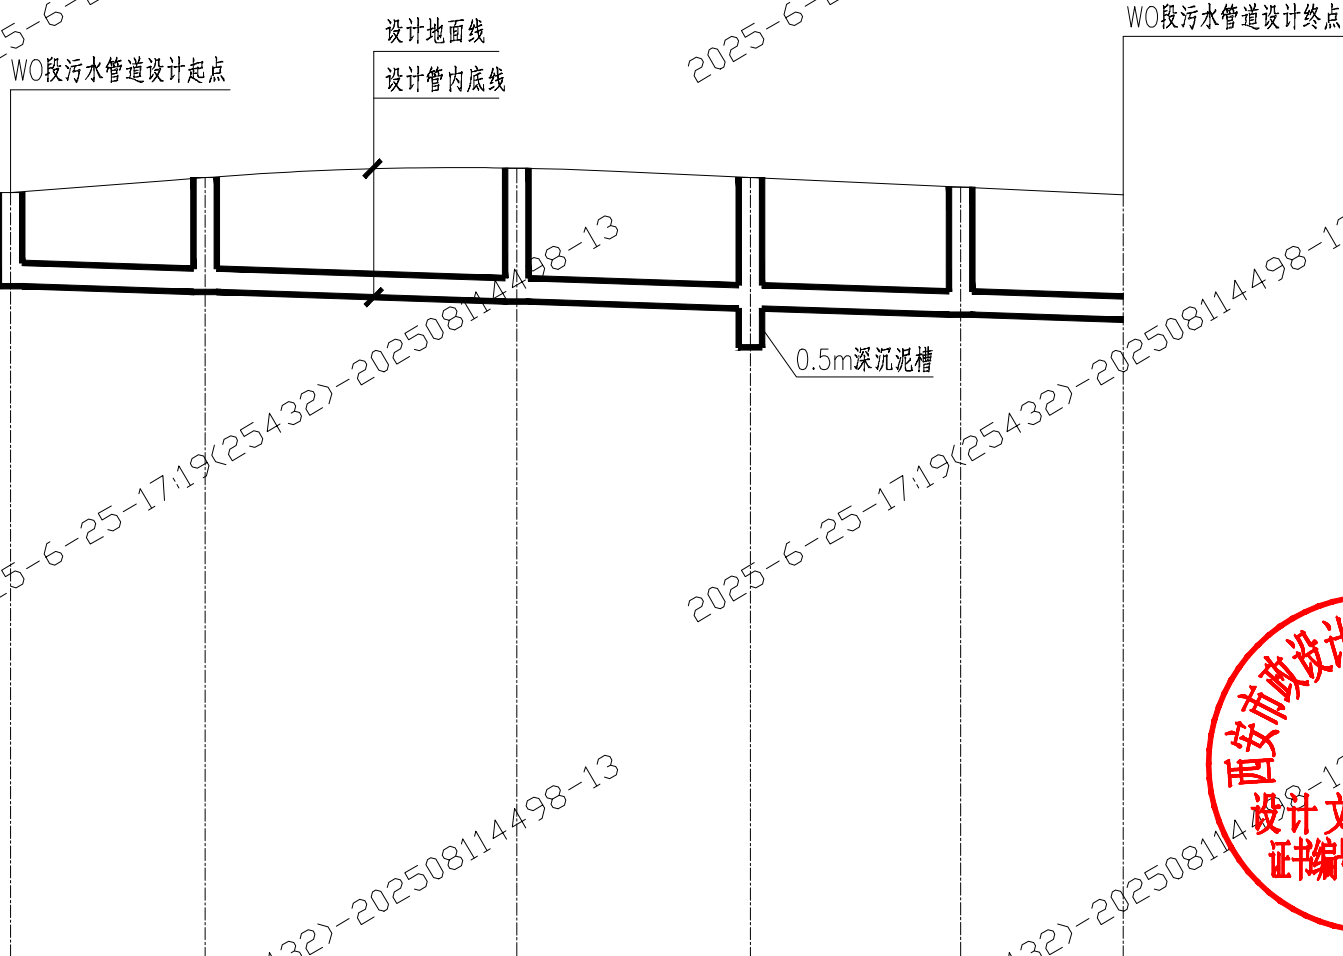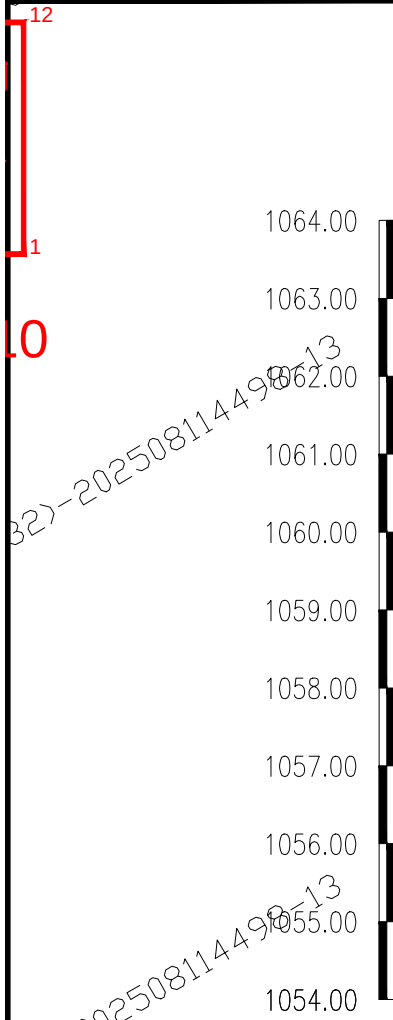

管道埋深	1.203	1.149	1.711	1.680	1.602
设计管内底标高	1062.815	1061.540	1061.420	1063.330	1061.249
设计路面标高	1062.818	1063.009	1063.131	1063.010	1062.873
管径及坡度	di300 i=3‰ L=142.9m				
平面距离	25	40	30	27	20.9
井编号	W01	W02	W03	W04	W05
累计长度	0.00	25.00	65.00	95.00	122.00
管材、基础及接口	聚丙烯 (PP) 缠绕结构壁管 (SN12.5) 橡胶圈接口 砂垫层基础				
道路桩号	K1+424	K1+449	K1+489	K1+519	K1+546




污水管道纵断面图 (十三)

西安市市政设计研究院有限公司	榆林古城雨污分流项目(一期)工程—排水工程	污水管道纵断面图 (十三)	审核	何建国	设计	王晓荣	工程号	S2024084-2	图号	PS-76- 63
			校核	张涛	制图	王晓荣	阶段	方案设计	日期	2025.06

13
1
10

榆林市自然资源和规划局
建设工程设计方案
审查专用章

签章日期：2025-09-1

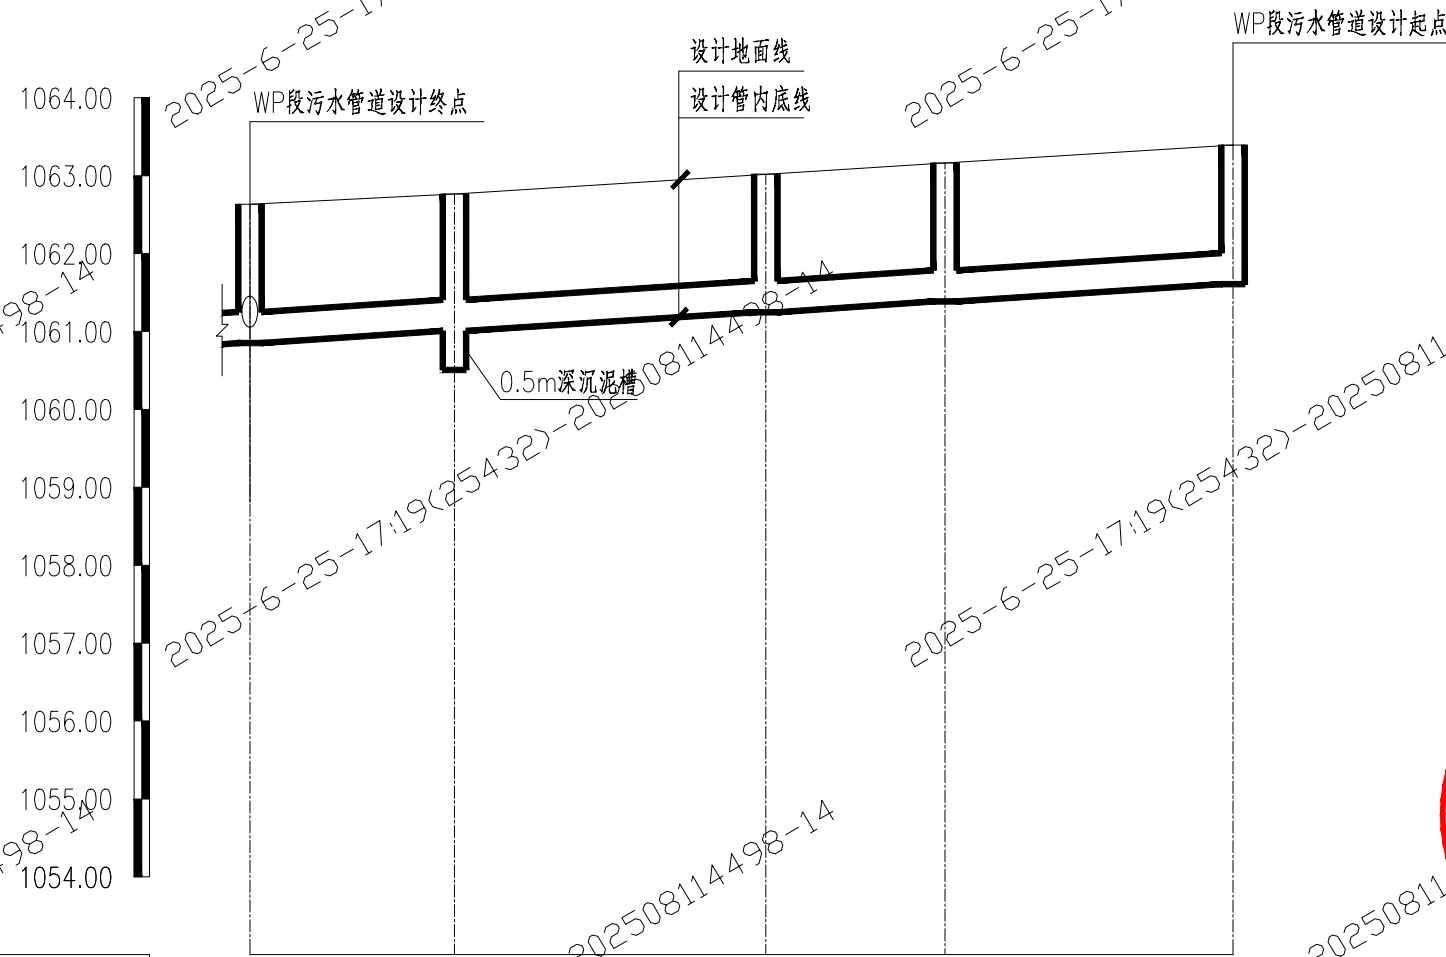

签章日期：2025-06-25

管道埋深	1.784	1.757	1.771	1.779	1.787
设计管内底标高	1060.850	1061.007	1061.247	1061.385	1061.607
设计路面标高	1062.634	1062.764	1063.018	1063.164	1063.394
管径及坡度	di400 i=6‰ L=130.13m				
平面距离	26.23	40	23	37	
井编号	WP5	WP4	WP3	WP2	WP1
累计长度	0.00	26.23	66.23	89.23	126.23
管材、基础及接口	聚丙烯（PP）缠绕结构壁管（SN12.5） 橡胶圈接口 砂垫层基础				
道路桩号	K1+620 K1+620	K1+646	K1+686	K1+709	K1+746


污水管道纵断面图（十四）
竖 1:100
纵 1:1000

西安市政设计研究院有限公司	榆林古城雨污分流项目（一期）工程—排水工程	污水管道纵断面图（十四）	审核	何建国	设计	王晓荣	工程号	S2024084-2	图号	PS-76- 64
			校核	张涛	制图	王晓荣	阶段	方案设计	日期	2025.06

14
1
10

榆林市自然资源和规划局
建设工程设计方案
审查专用章

签章日期：2025-09-1

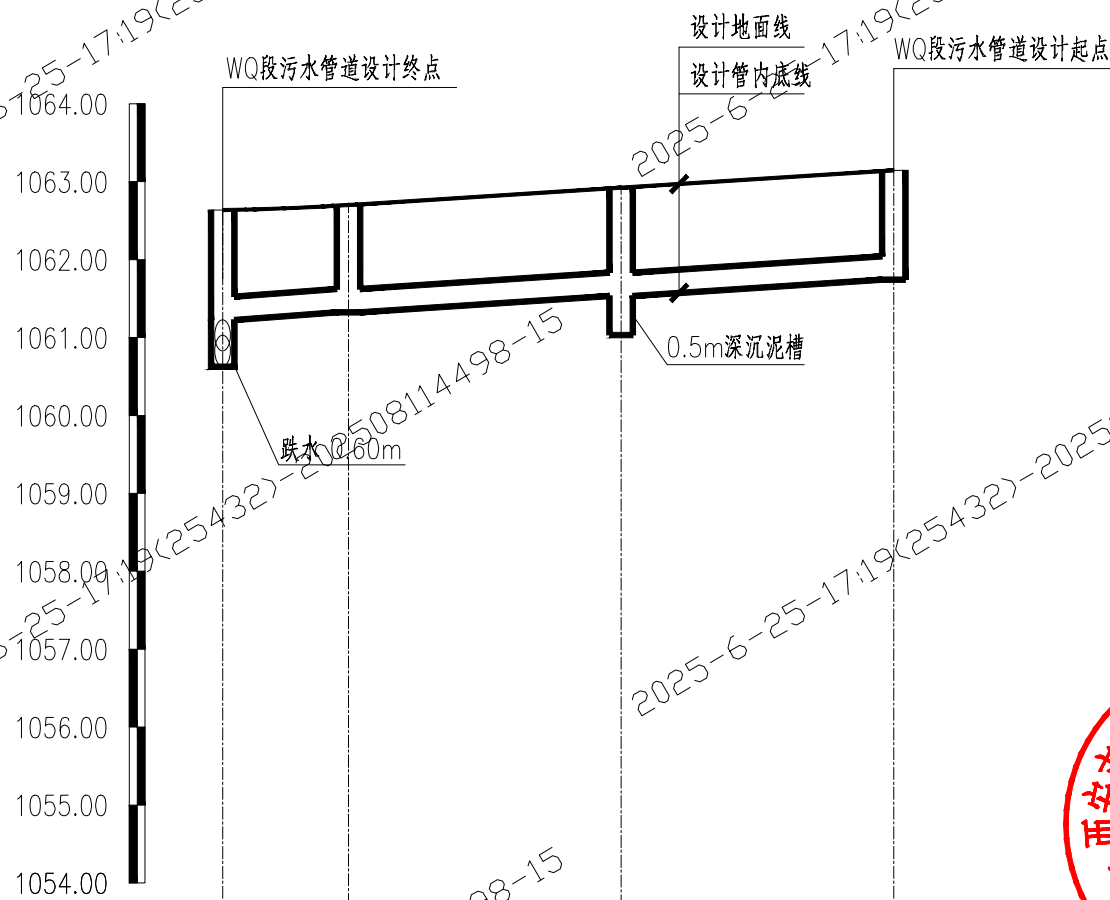

签章日期：2025-06-25

管道埋深
设计管内底标高
设计路面标高
管径及坡度
平面距离
井编号
累计长度
管材、基础及接口
道路桩号

1062.634	1062.701	1062.922	1063.144
1060.629	1061.323	1061.533	1061.743
1062.012	1.378	1.389	1.401
WQ4	WQ3	WQ2	WQ1
16.14	35		
16.14	51.14	86.14	
聚丙烯 (PP) 缠绕结构壁管 (SN12.5)	橡胶圈接口	砂垫层基础	
K1+620	K1+636	K1+671	K1+706

污水管道纵断面图 (十五)
竖 1:100
纵 1:1000

西安市政设计研究院有限公司	榆林古城雨污分流项目 (一期) 工程一排水工程	污水管道纵断面图 (十五)	审核 何建国	设计 王曉榮	工程号 S2024084-2	图号 PS-76- 65
			校核 张瑞	制图 王曉榮	阶段 方案设计	日期 2025.06

10

WR段污水管道设计起点 预埋污水管

di500mm E=1061.033 (东)

预埋污水管

di300mm E=1061.571 (西)

设计地面线

设计管内底线

预埋污水管

di300mm E=1061.100 (西)

预埋污水管

di300mm E=1061.000 (西)

WR段污水管道设计终点

接入WS段设计污水管道

1064.00
1063.00
1062.00
1061.00
1060.00
1059.00
1058.00
1057.00
1056.00
1055.00
1054.00

0.5m深沉泥槽

0.5m深沉泥槽



签章日期: 2025-06-25

管道埋深

设计管内底标高

设计路面标高

管径及坡度

平面距离

井编号

累计长度

管材、基础及接口

道路桩号

2.370
1063.404
1063.182
26
WR1
0.00
K1+767

2.228
1063.034
1063.182
26.02
WR2
26.00
K1+793

1.842
1060.982
1062.770
26.02
WR3
53.00
K1+820


1.540
1060.928
1062.416
40
WR4
79.02
K1+846

1.714
1060.876
1062.236
40
WR5
119.02
K1+886

1.931
1060.796
1062.430
28
WR6
159.02
K1+926

2.092
1060.716
1062.591
19.39
WR7
187.02
K1+954

1060.621
1062.713
206.47
WS1
206.47
K1+975

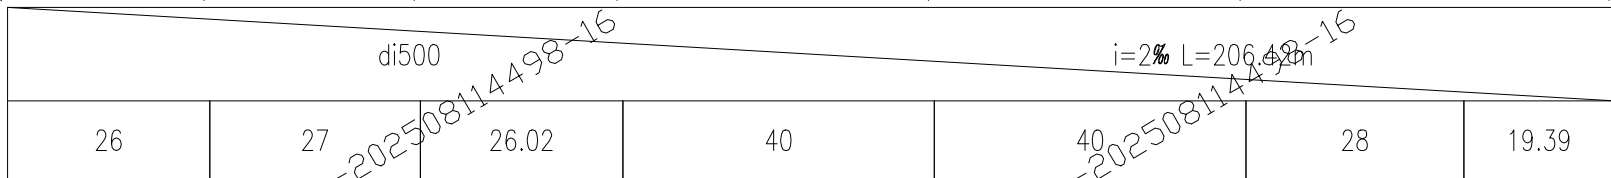

聚丙烯 (PP) 缠绕结构壁管 (SN12.5) 橡胶圈接口 砂垫层基础

污水管道纵断面图 (十六)
竖 1:100
纵 1:1000

西安市政设计研究院有限公司

榆林古城雨污分流项目 (一期) 工程一排水工程

污水管道纵断面图 (十六)

审核
校核

何建国
张涛

设计
制图

王晓荣
王晓荣

工程号
阶段

S2024084-2
方案设计

图号
日期


PS-76- 66
2025.06

签章日期: 2025-09-10



签章日期: 2025-06-25

污水管道纵断面图 (十七)

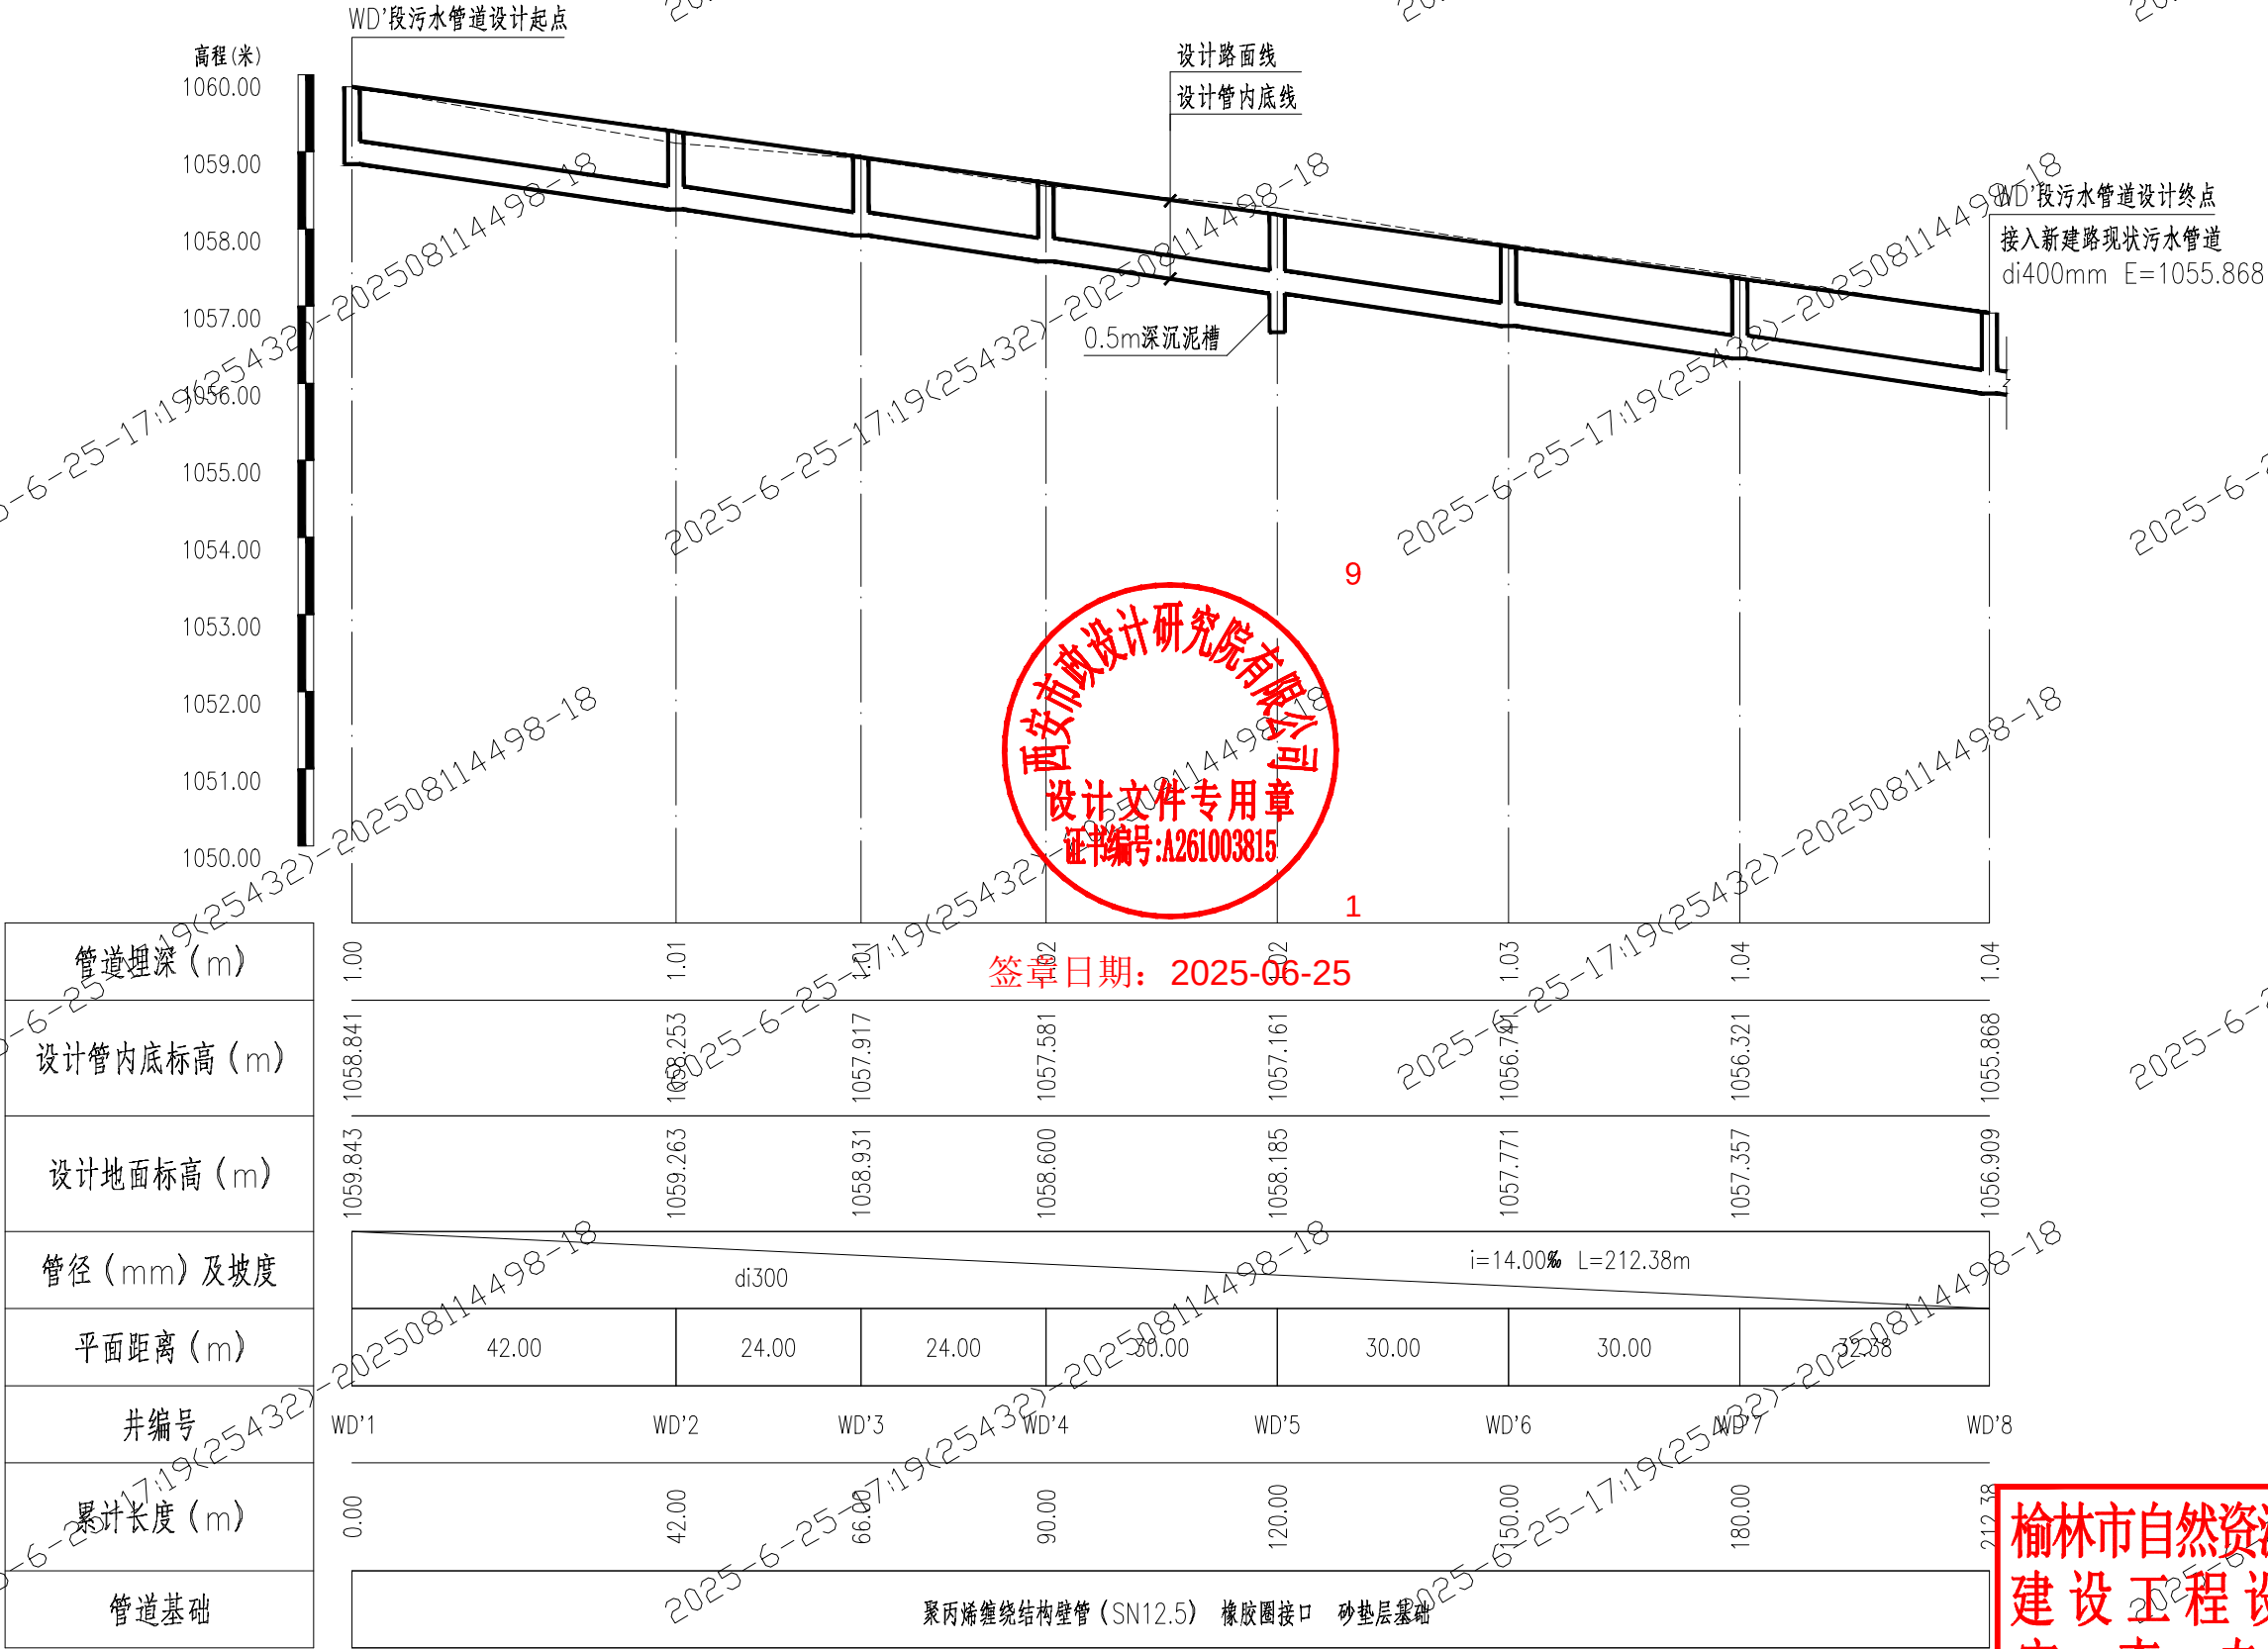

污水管道纵断面图(十八)

普济寺巷


纵1:1000

横1:100

榆林市自然资源和规划局
建设工程设计方案
审查专用章

签章日期: 2025-09-19

西安市政设计研究院有限公司	榆林古城雨污分流项目(一期)工程一排水工程	污水管道纵断面图(十八)	审核 何建国	设计 陈斌	工程号 S2024084-2	图号 PS-76-68
			校核 张浩	制图	阶段 方案设计	日期 2025.06

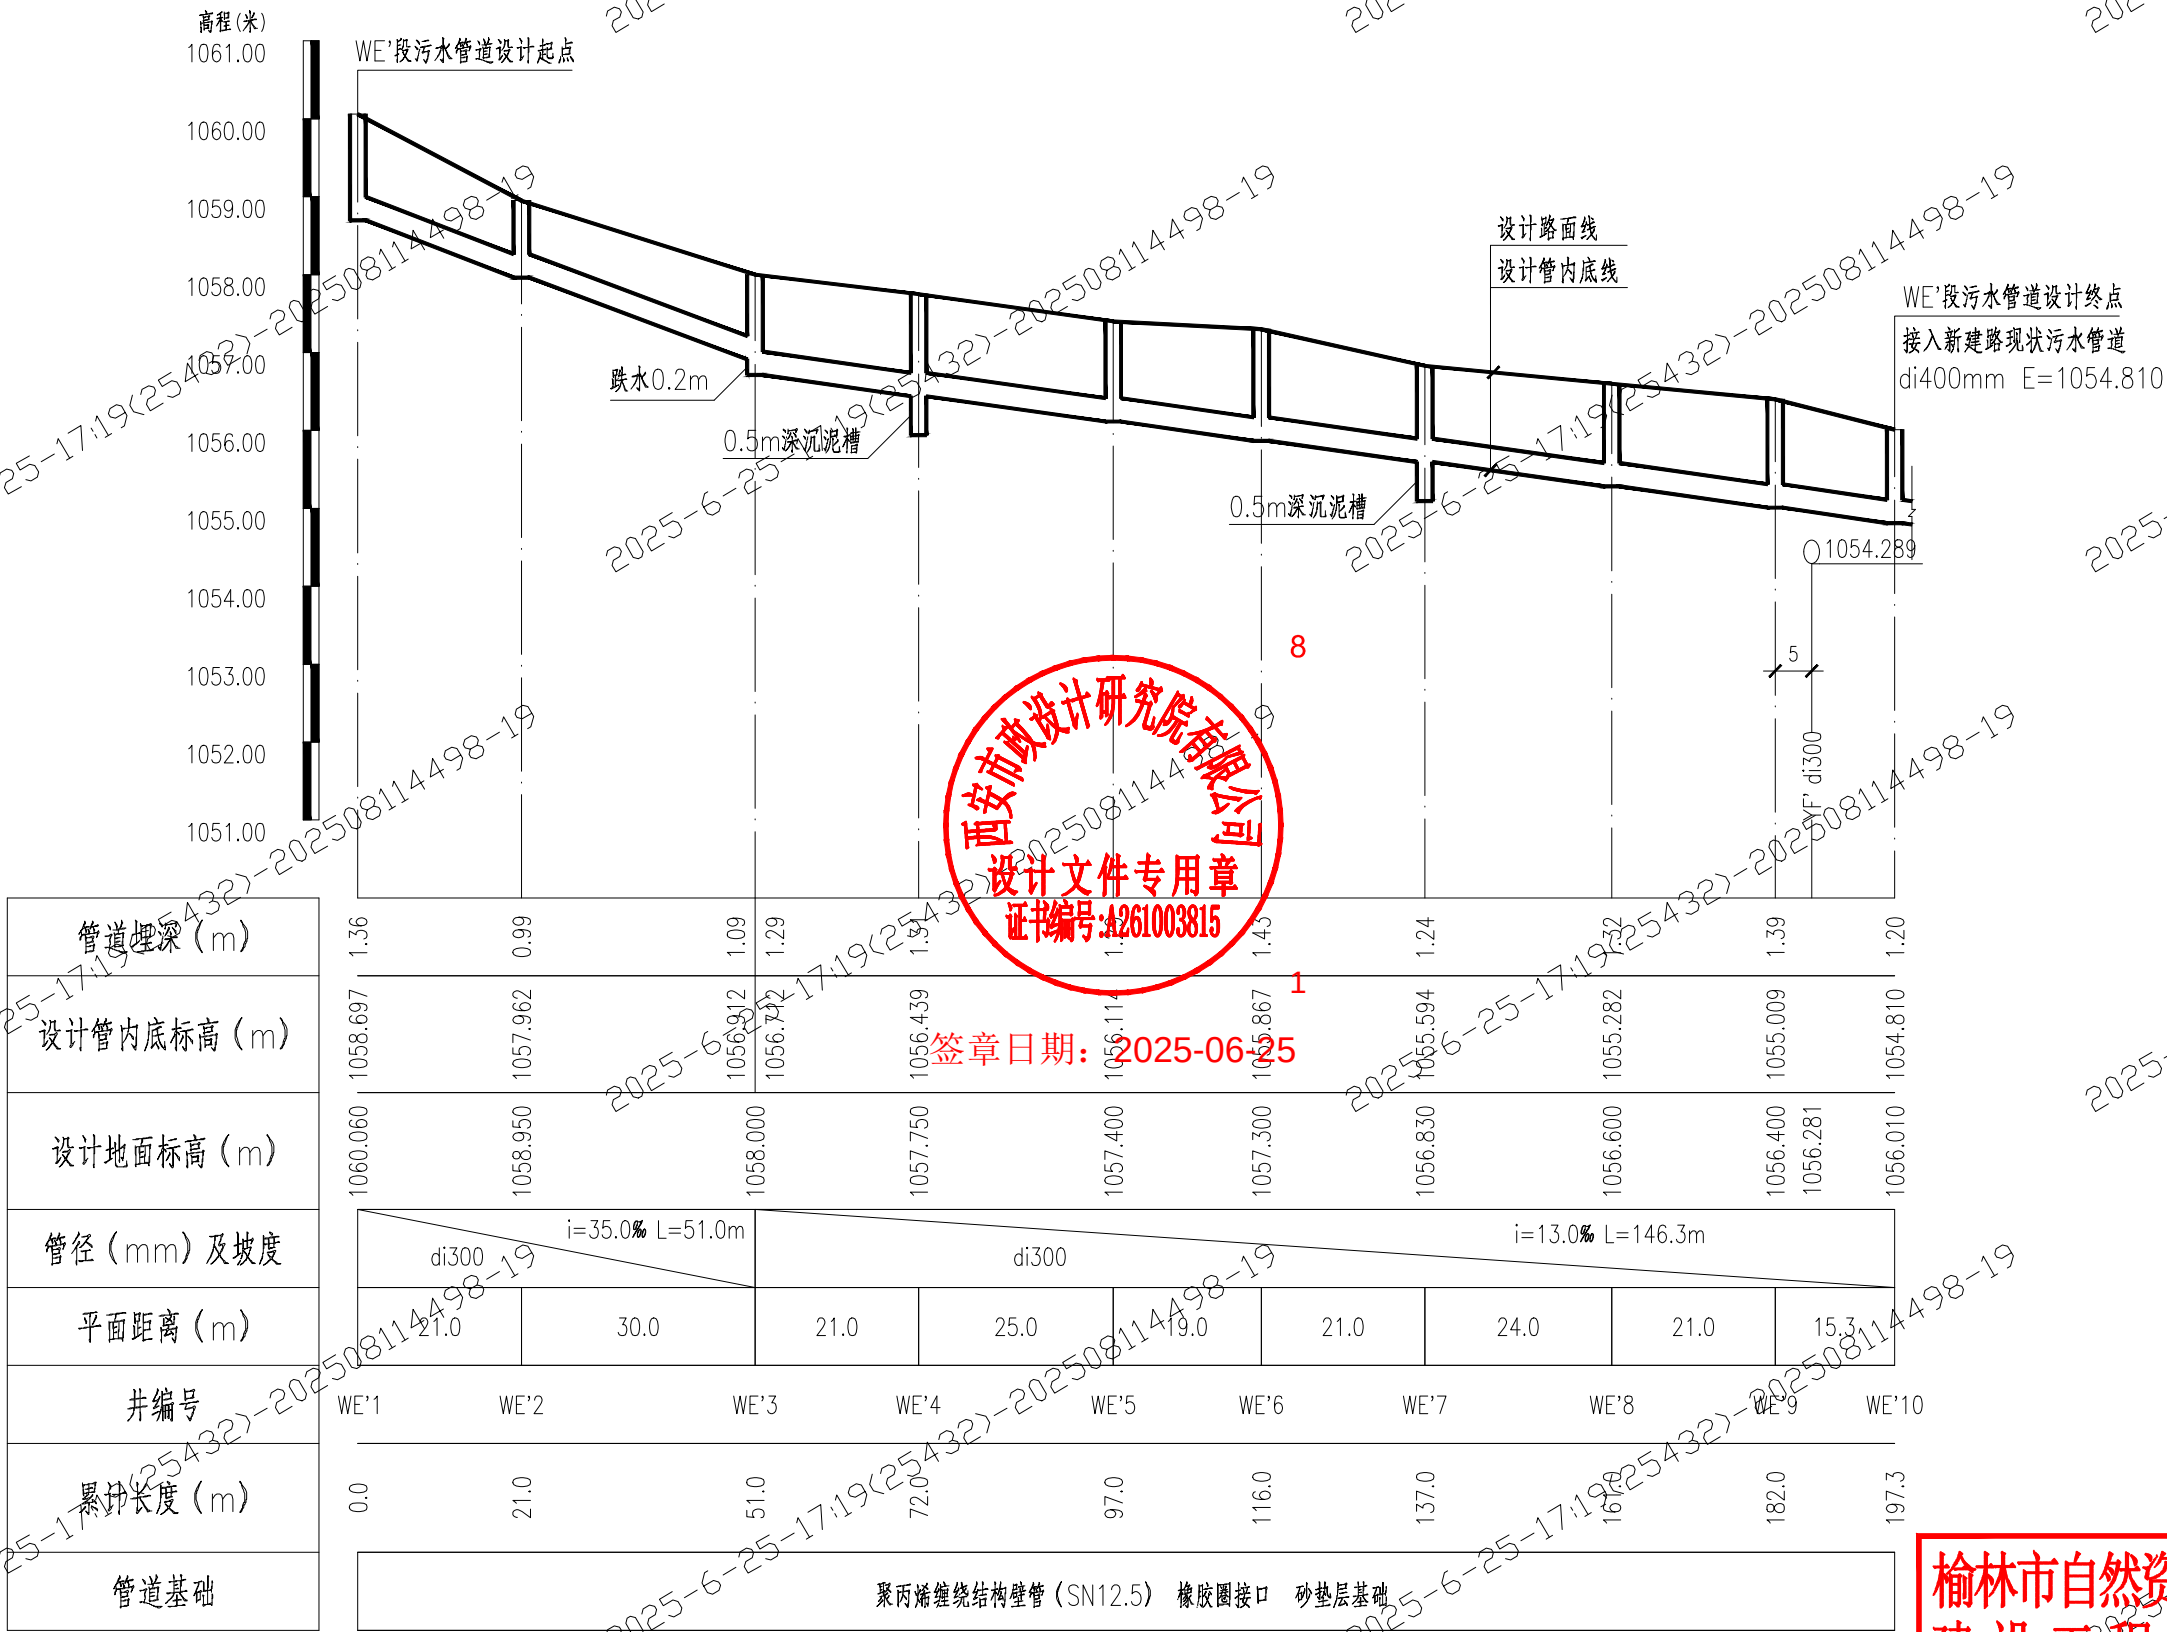


污水管道纵断面图(十九) 纵1:1000
竖1:100

贾盘石中巷

榆林市自然资源和规划局
建设工程设计方案
审查专用章

签章日期: 2025-09-10


西安市政设计研究院有限公司	榆林古城雨污分流项目(一期)工程一排水工程	污水管道纵断面图(十九)	审核 何建国	设计 陈斌	工程号 S2024084-2	图号 PS-76-69
			校核 张浩	制图	阶段 方案设计	日期 2025.06

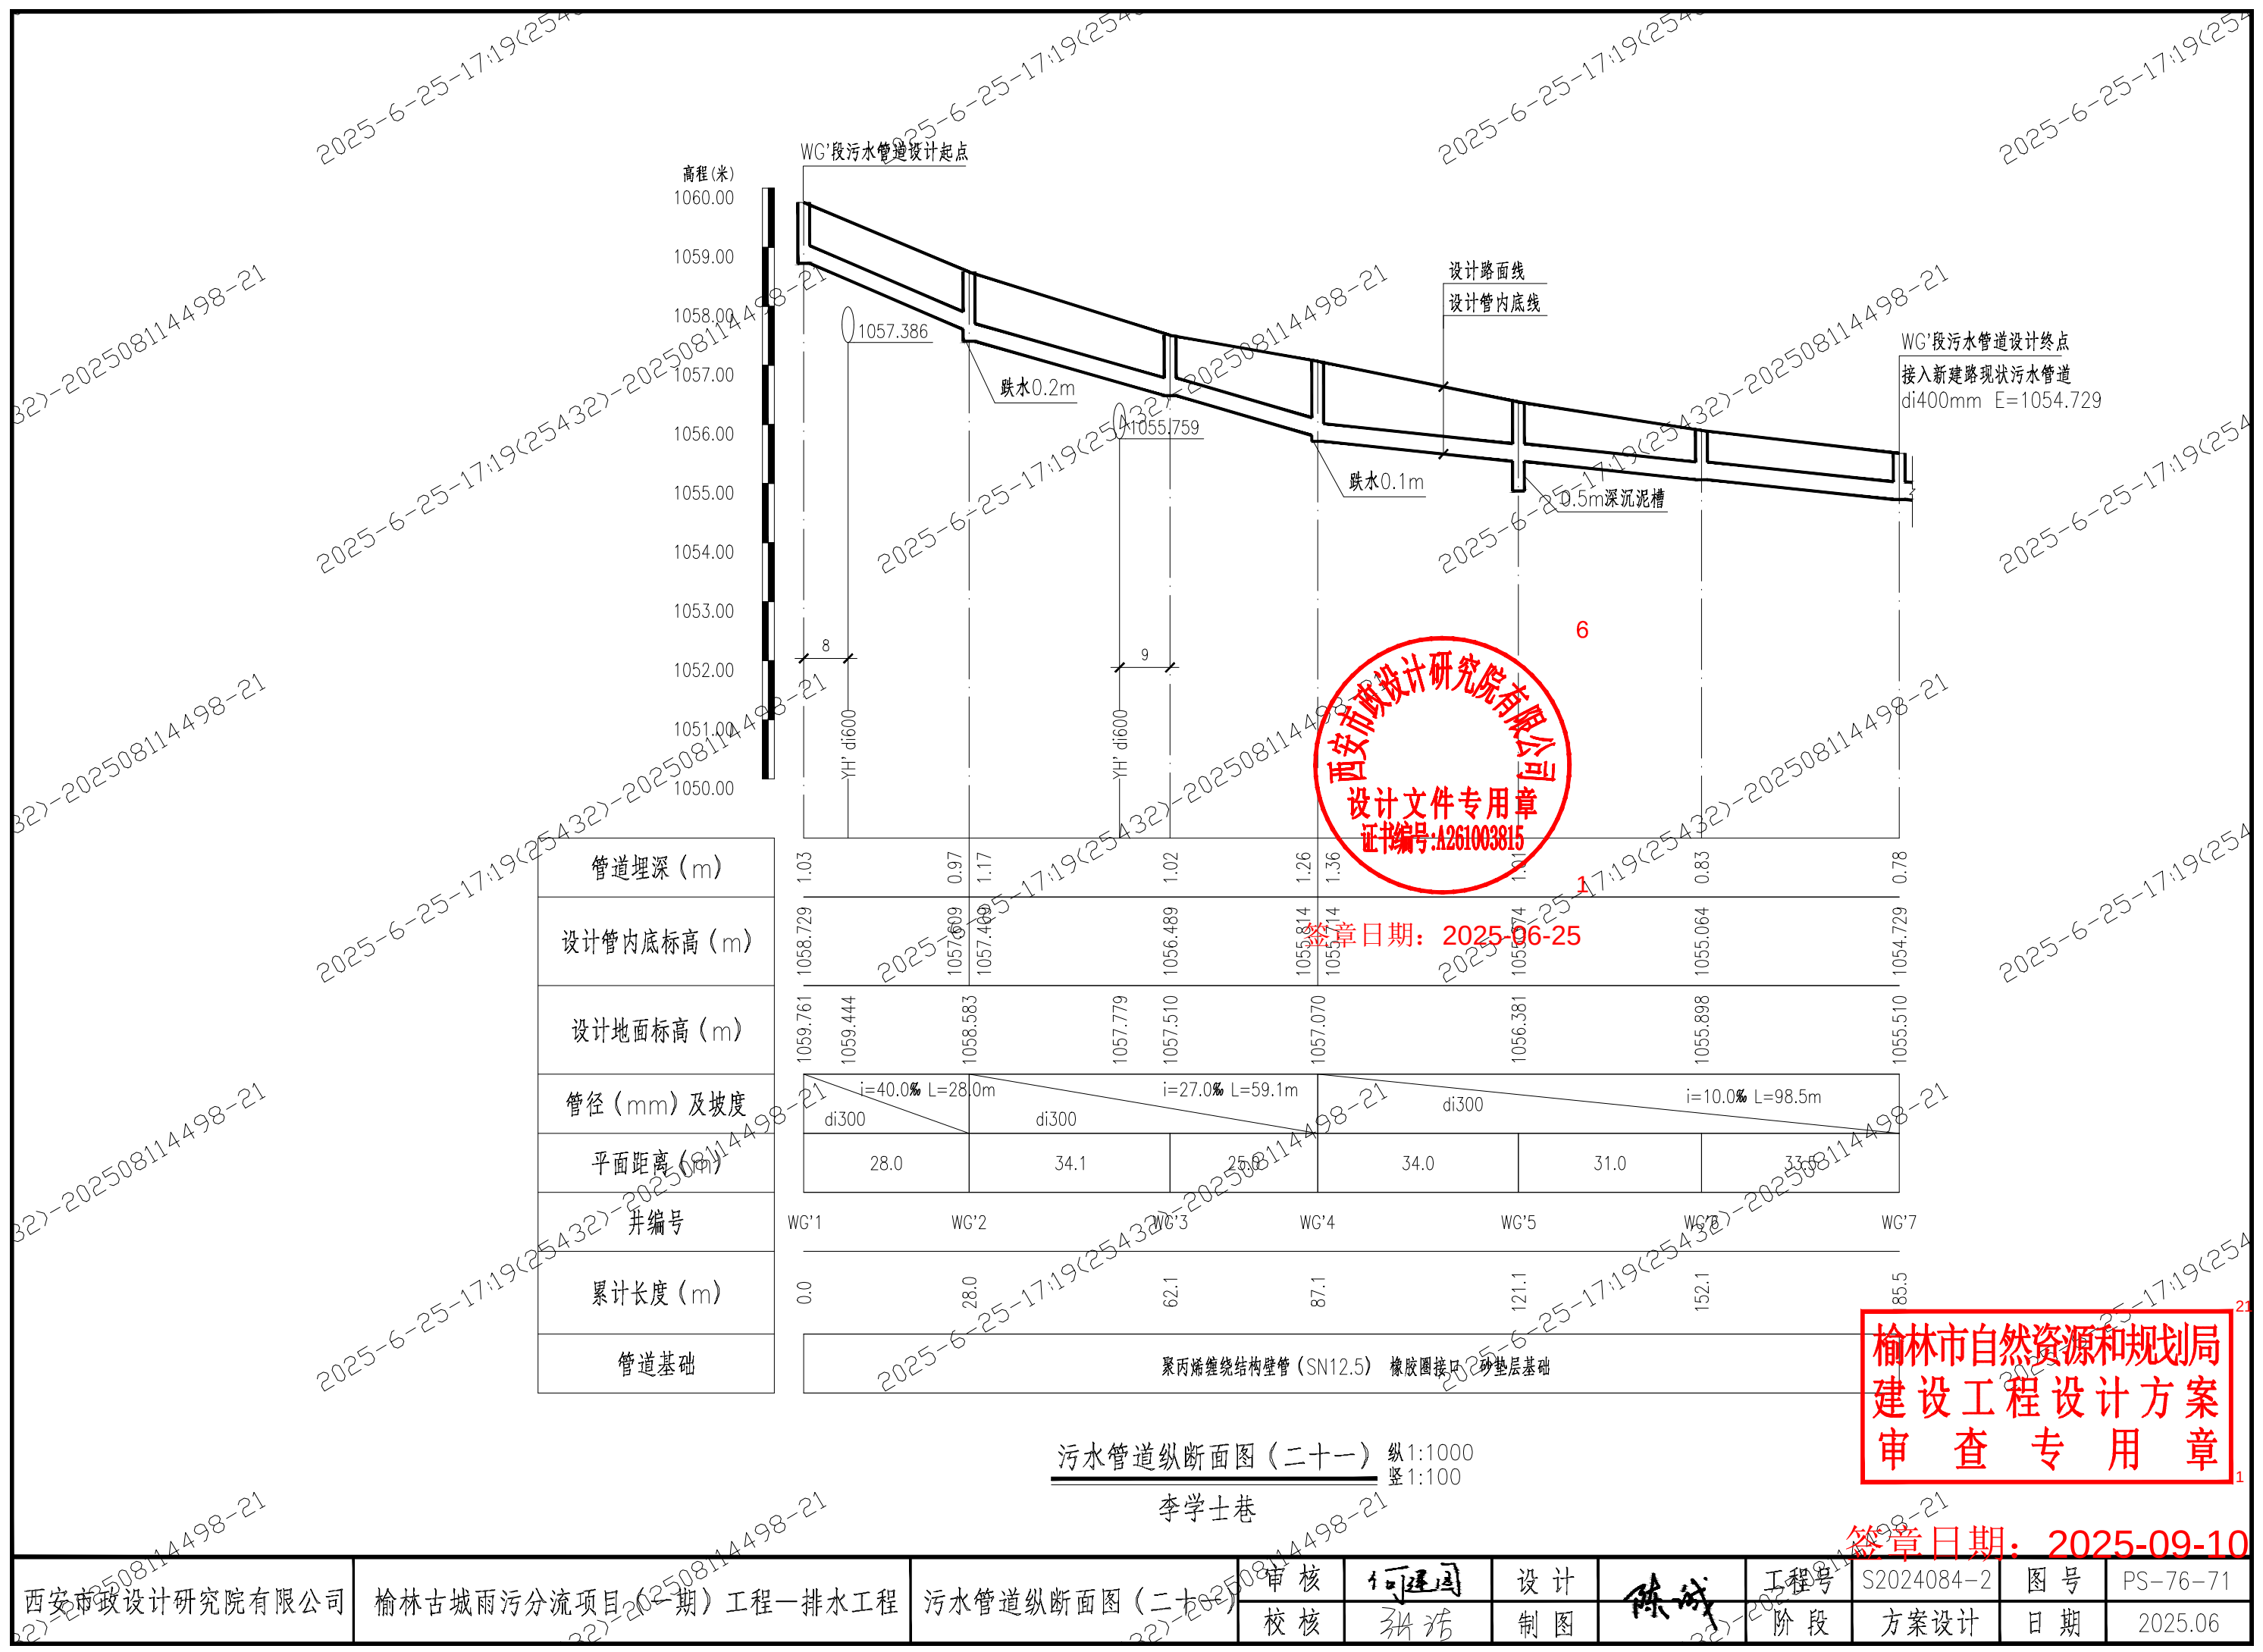


管道埋深 (m)
设计管内底标高 (m)
设计地面标高 (m)
管径 (mm) 及坡度
平面距离 (m)
井编号
累计长度 (m)
管道基础

1.03	0.97	1.17	1.02	1.26	1.36	1.01	0.83	0.78
1058.729	1057.609	1057.469	1056.489	1055.914	1055.714	1055.674	1055.064	1054.729
1059.761	1059.444	1058.583	1057.779	1057.510	1057.070	1056.381	1055.898	1055.510
i=40.0‰ L=28.0m		i=27.0‰ L=59.1m			i=10.0‰ L=98.5m			
聚丙烯缠绕结构壁管 (SN12.5) 橡胶圈接口 砂垫层基础								

污水管道纵断面图 (二十一) 纵1:1000 竖1:100
李学士巷

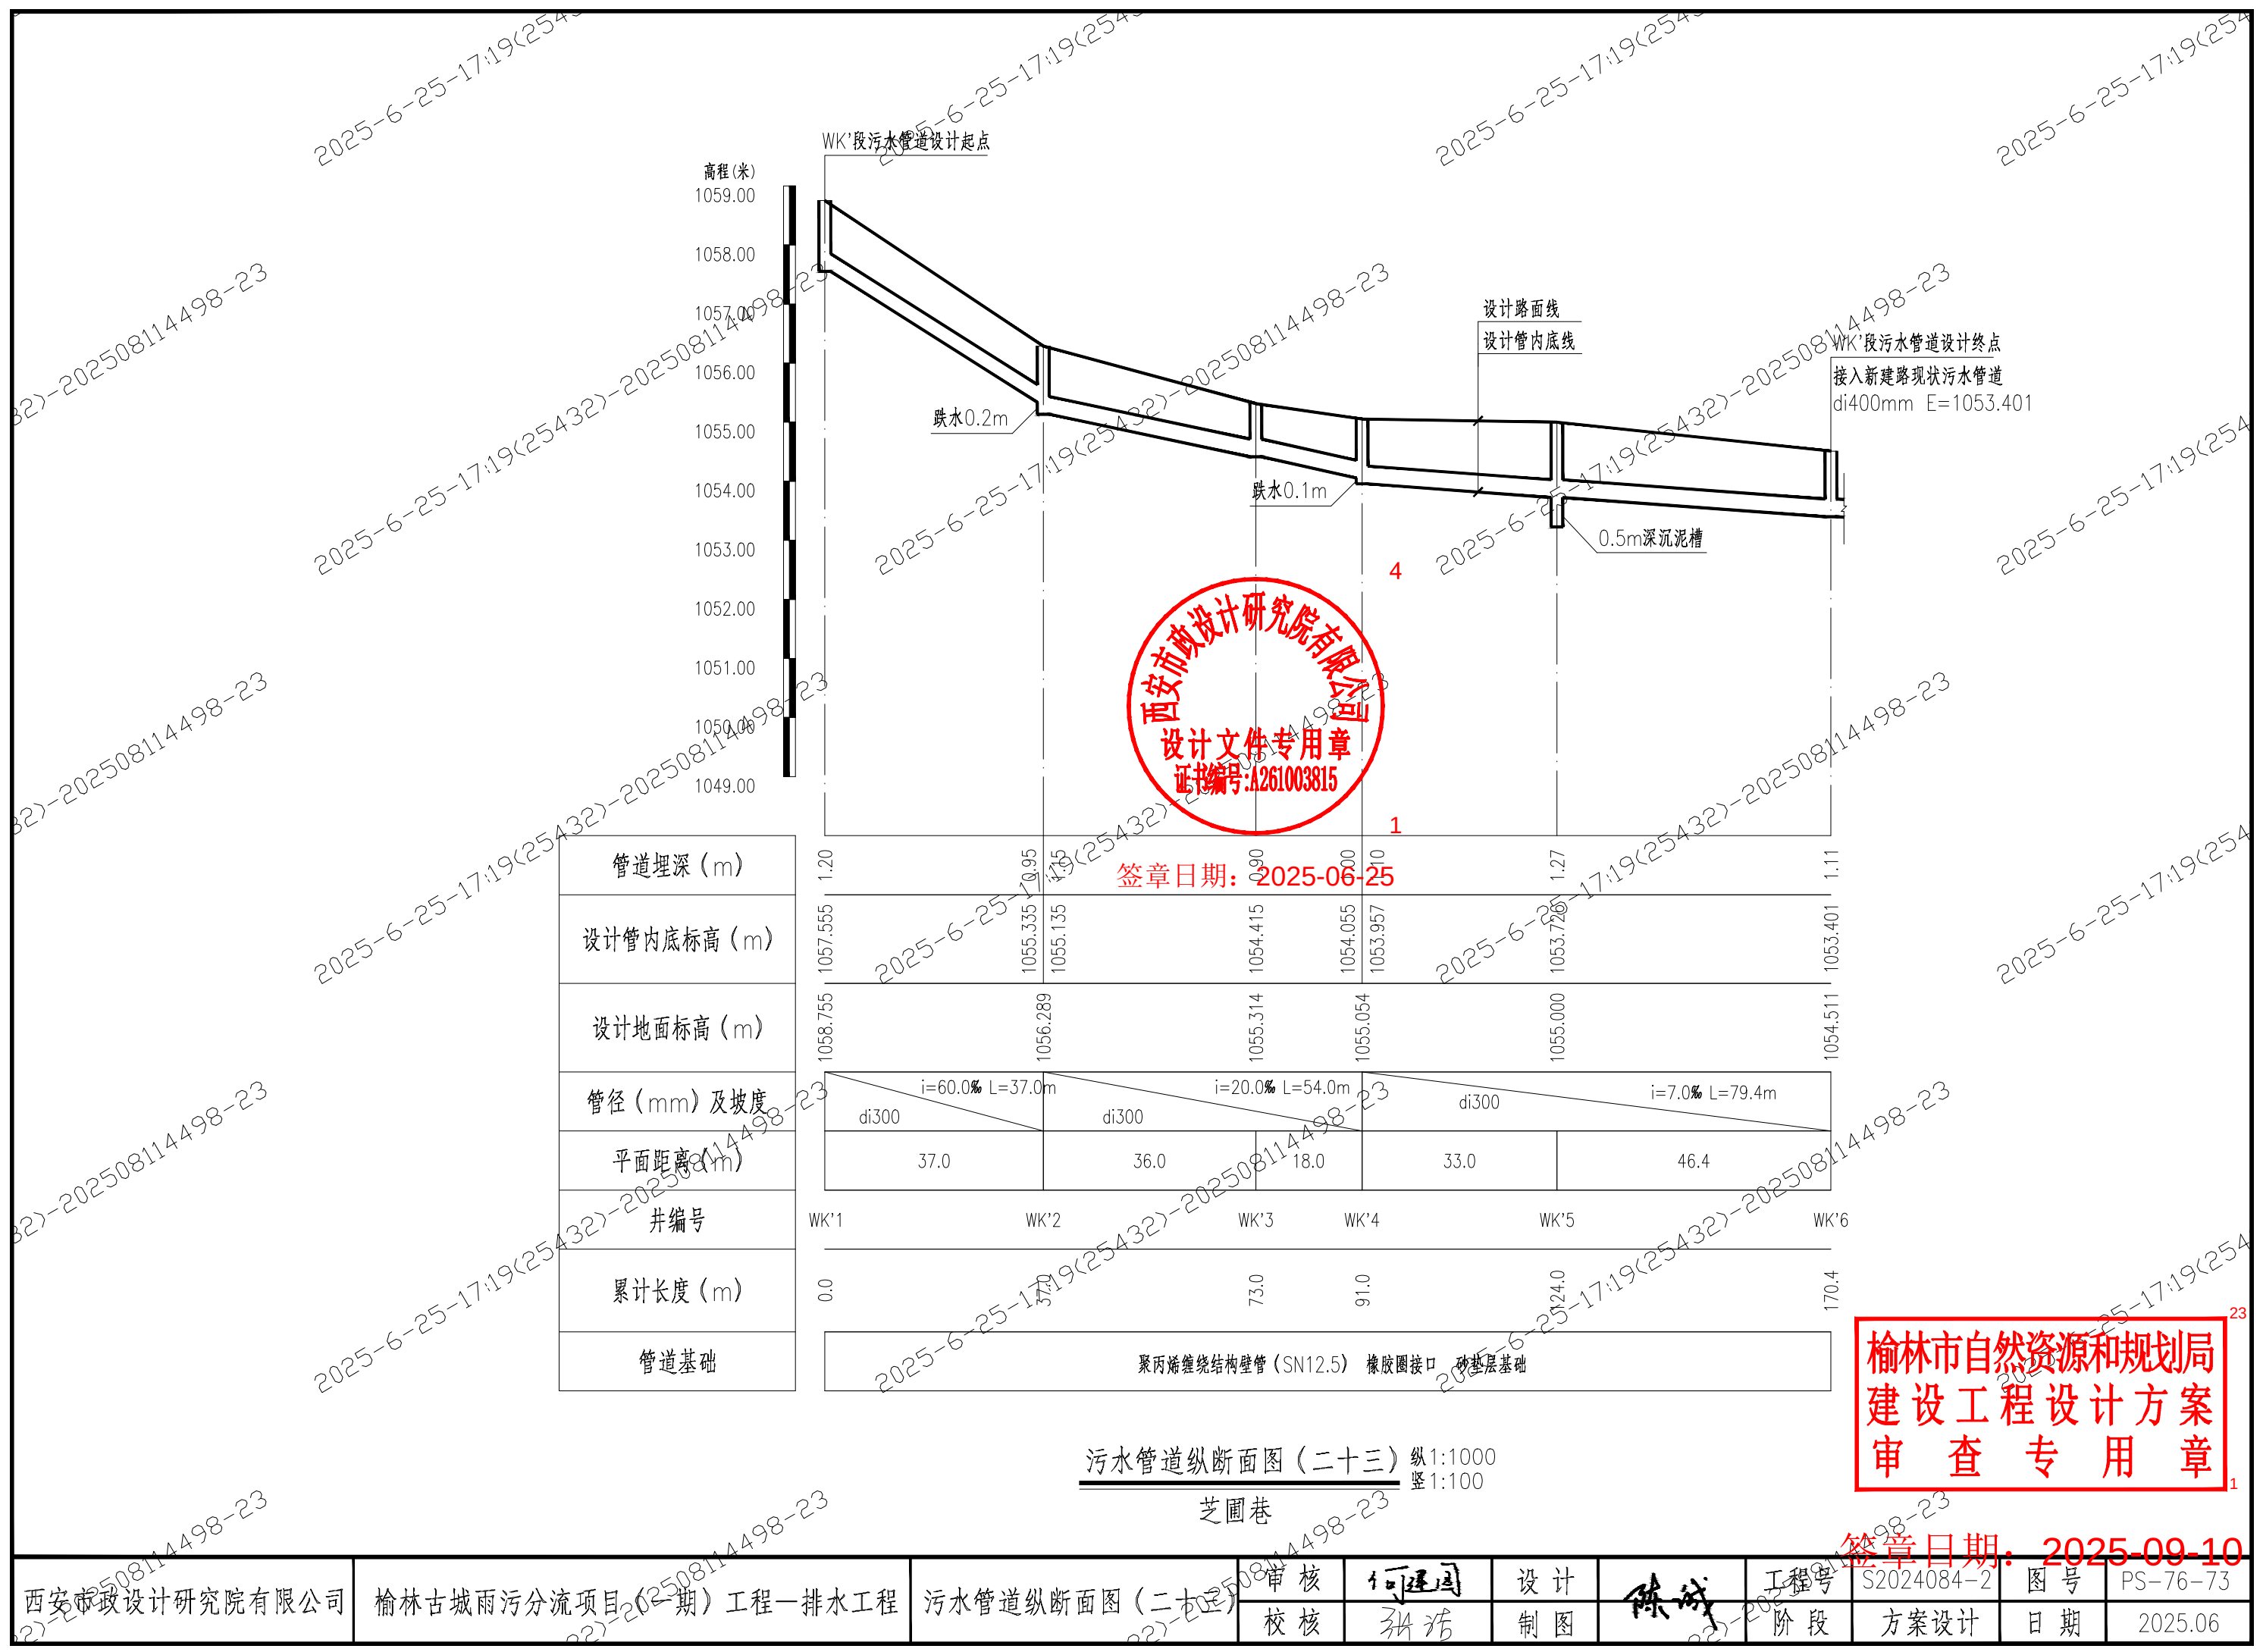

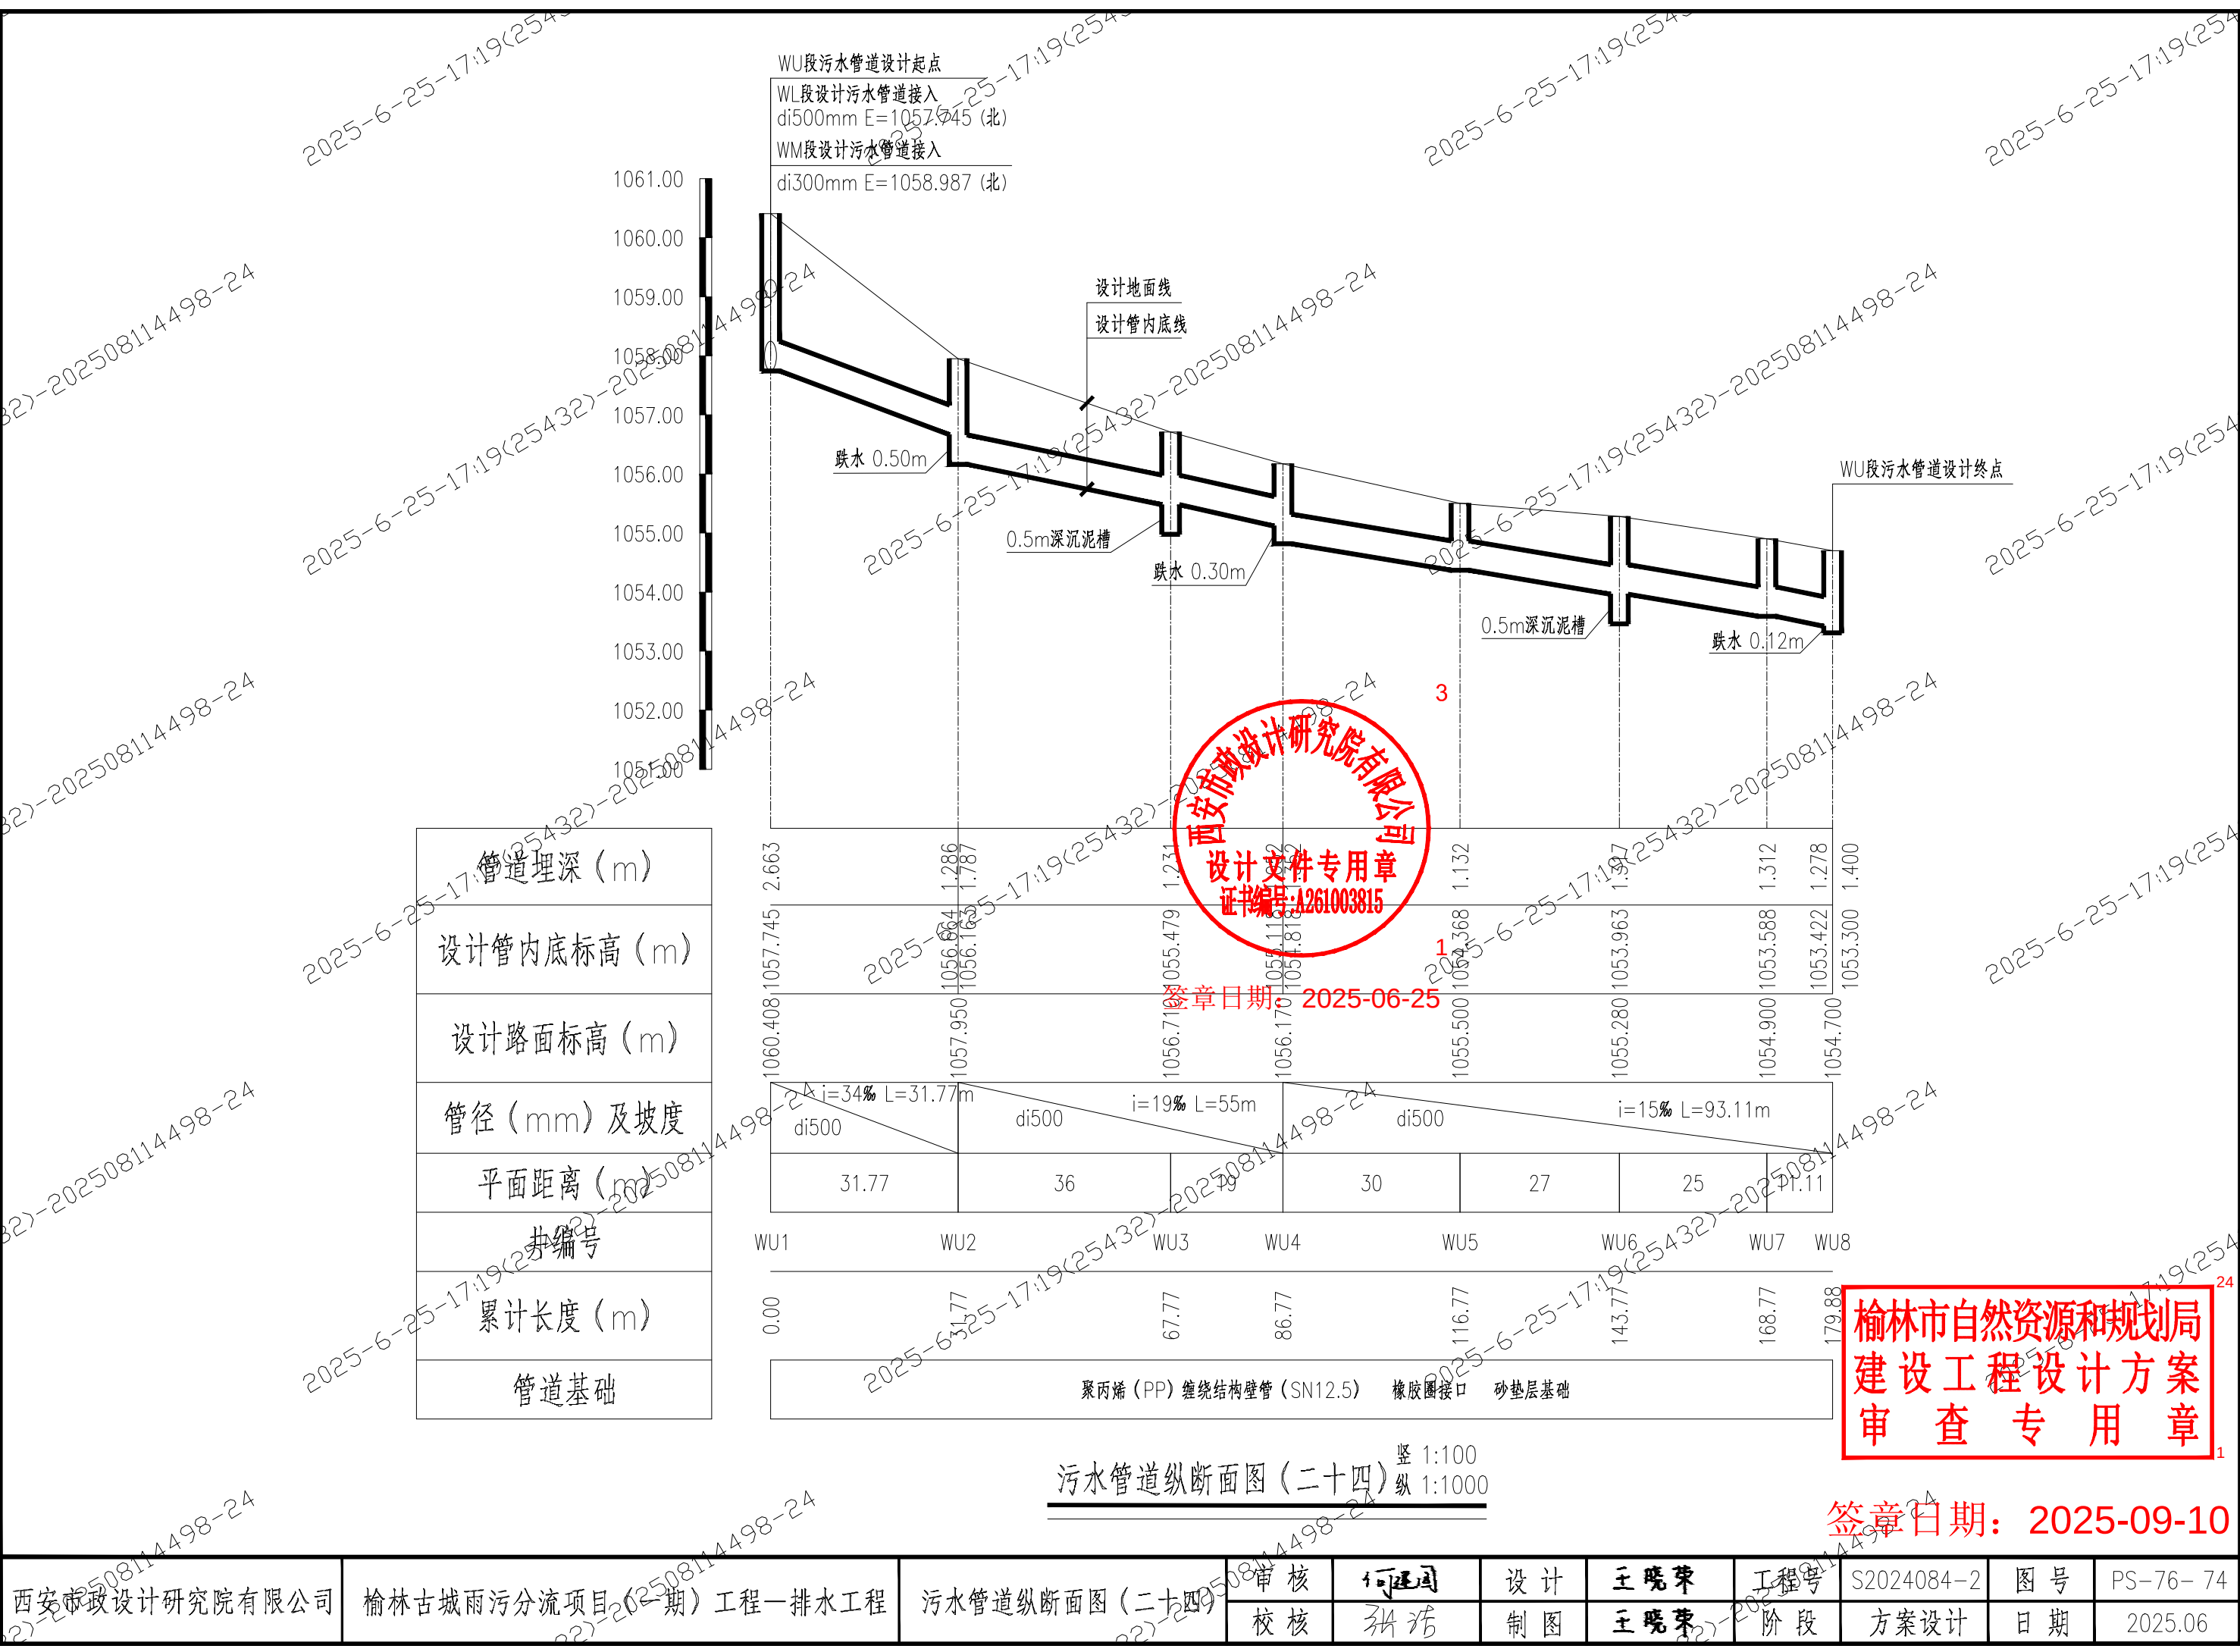

WU段污水管道设计起点
WL段设计污水管道接入
di500mm E=1057.745 (北)
WM段设计污水管道接入
di300mm E=1058.987 (北)

WU段污水管道设计终点

管道理深 (m)
设计管内底标高 (m)
设计路面标高 (m)
管径 (mm) 及坡度
平面距离 (m)
井编号
累计长度 (m)
管道基础

设计文件专用章 证书编号: A261003815 登章日期: 2025-06-25										
1										
2025-6-25-17:19(25432)										
2025-6-25-17:19(25432)										
2025-6-25-17:1										

污水管道纵断面图 (二十四)

榆林市自然资源和规划局
建设工程设计方案
审查专用章

签章日期: 2025-09-10

西安市政设计研究院有限公司	榆林古城雨污分流项目 (一期) 工程一排水工程	污水管道纵断面图 (二十四)	审核 何建国	设计 王曉荣	工程号 S2024084-2	图号 PS-76-74
			校核 张瑞	制图 王曉荣	阶段 方案设计	日期 2025.06

榆林市自然资源和规划局
建设工程设计方案
审查专用章


签章日期：2025-09-10



签章日期：2025-06-25


污水管道纵断面图（二十五）
竖 1:100
纵 1:1000

管道埋深 (m)
设计管内底标高 (m)
设计路面标高 (m)
管径 (mm) 及坡度
平面距离 (m)
井编号
累计长度 (m)
管道基础

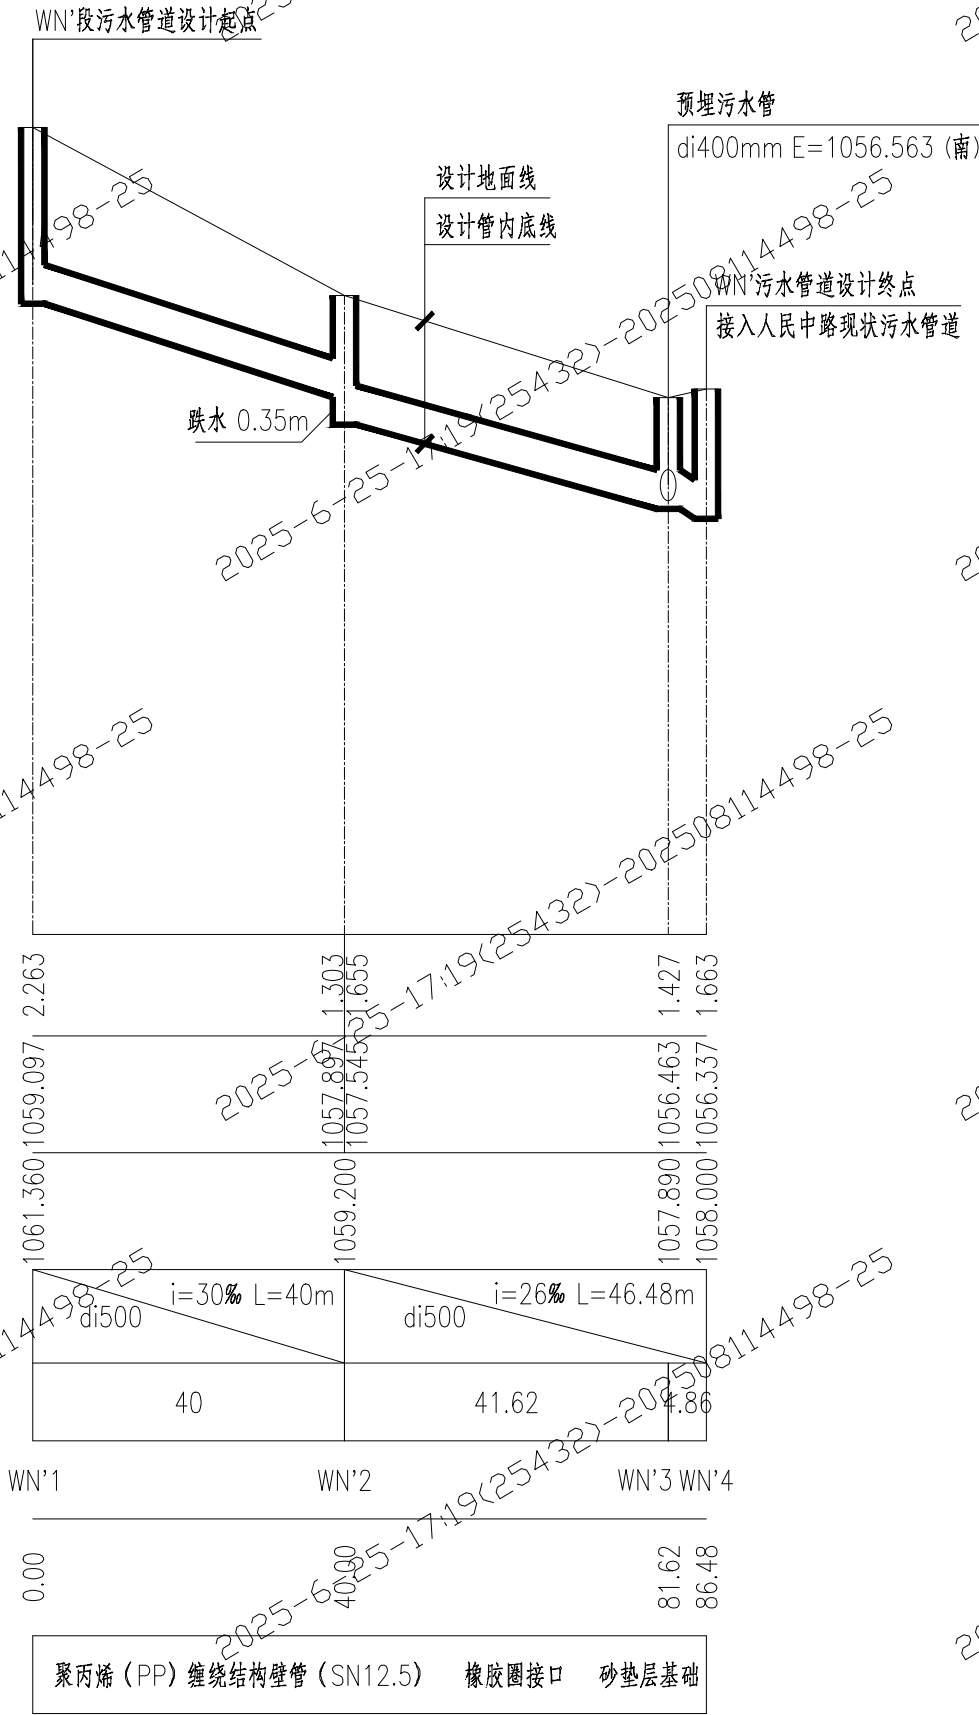

榆林市自然资源和规划局
建设工程设计方案
审查专用章

签章日期：2025-09-10

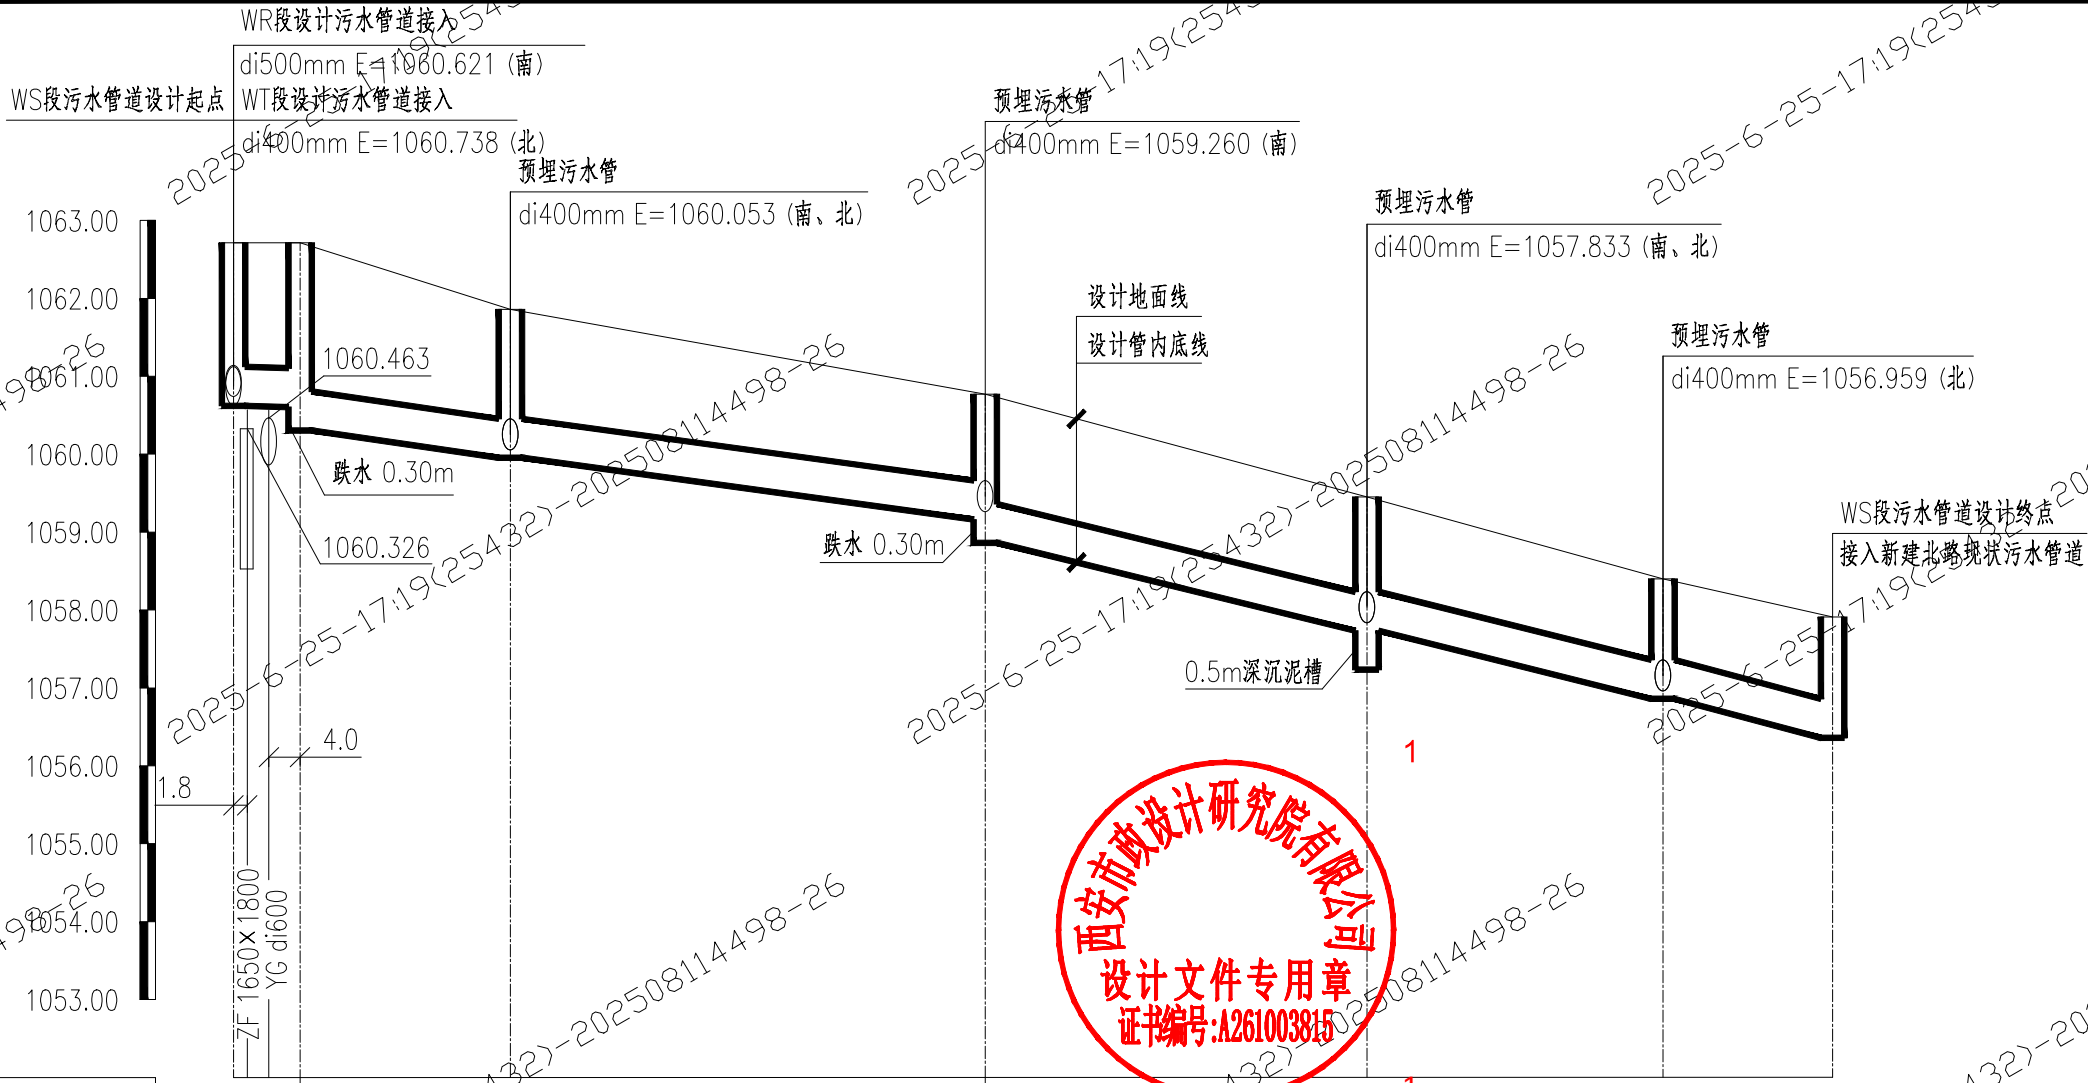

签章日期：2025-06-25

管道埋深 (m)	2.092					1.610	1.717	1.541	1.552
设计管内底标高 (m)	1060.621					1059.160	1057.733	1056.859	1056.358
设计路面标高 (m)	1062.713					1060.770	1059.450	1058.400	1057.910
管径 (mm) 及坡度	i=2‰ L=8.55m di500					i=3‰ L=88m di500			
平面距离 (m)	8.55	27	61	49	38	21.77			
井编号	WS1	WS2	WS3	WS4	WS5	WS6	WS7		
累计长度 (m)	0.00	8.55	35.55	96.55	145.55	183.55	205.33		
管道基础	聚丙烯 (PP) 缠绕结构壁管 (SN12.5) 橡胶圈接口 砂垫层基础								

污水管道纵断面图 (二十六)
竖 1:100
纵 1:1000

综合管沟覆土 (m)	2.39 2.38 2.38 2.38 2.40 2.40 2.40 2.40 2.40 2.40									
综合管沟内底标高 (m)	1056.124	1056.079	1056.041	1055.881	1055.831	1055.779	1056.071	1056.141	1056.173	1056.173
设计地面标高	1060.574	1060.520	1060.507	1060.475	1060.283	1060.257	1060.222	1060.229	1060.242	1060.484
管径 (mm) 及坡度	B×H=1650×1800 i=2.5‰ L=137.99m B×H=1650×1800 i=4.0‰ L=98.53m									
平面距离 (m)	17.99	15.00	64.00	20.00	10.00	73.00	16.00	9.53		
节点编号	ZB1	ZB2	ZB3	ZB4	ZB5	ZB6	ZB7	ZB8	ZB9	ZB10
管道基础	30cm 8% 水泥稳定砂砾+10cm厚C20素混凝土垫层									
累计长度 (m)	0.00	17.99	32.99	96.99	116.99	127.99	137.99	210.99	226.99	236.52
道路桩号	K0+092	K0+110 K0+114	K0+125	K0+189	K0+209	K0+220 K0+224 K0+230	K0+237	K0+294	K0+303	K0+319

综合管沟纵断面图 (二) 纵1:1000 横1:100

榆林市自然资源和规划局
建设工程设计方案
审查专用章


综合管沟覆土 (m)	1.20	1.19	1.22	1.27	1.28	1.21	1.20	1.20	1.20	1.15
综合管沟内底标高 (m)	1056.681	1056.710	1056.892	1057.073	1057.137	1057.283	1057.327	1056.727	1056.637	1056.303
设计地面标高	1059.941	1059.953	1060.142	1060.390	1060.409	1060.544	1060.576	1059.995	1059.981	1059.502
管径 (mm) 及坡度	B×H=1650×1800 i=4.03‰ L=157.84m						B×H=1650×1800 i=10.00‰ L=102.38m			
平面距离 (m)	4.84	45.00	45.00	16.00	36.00	11.00	60.00	9.00	33.38	
节点编号	ZD1ZD2	ZD3	ZD4	ZD5	ZD6	ZD7	ZD8	ZD9	ZD10	
管道基础	30cm 8% 水泥稳定砂砾+10cm厚C20素混凝土垫层									
累计长度 (m)	0.00	4.84	49.84	94.84	110.84	146.84	157.84	217.84	226.84	260.22
道路桩号	K0+621 K0+626	K0+666 K0+671	K0+716 K0+720	K0+732	K0+768	K0+779	K0+838 K0+839	K0+848	K0+882	K0+915

综合管沟纵断面图 (四) 纵1:1000 竖1:1000

榆林市自然资源和规划局
建设工程设计方案
审查专用章


签章日期: 2025-09-10



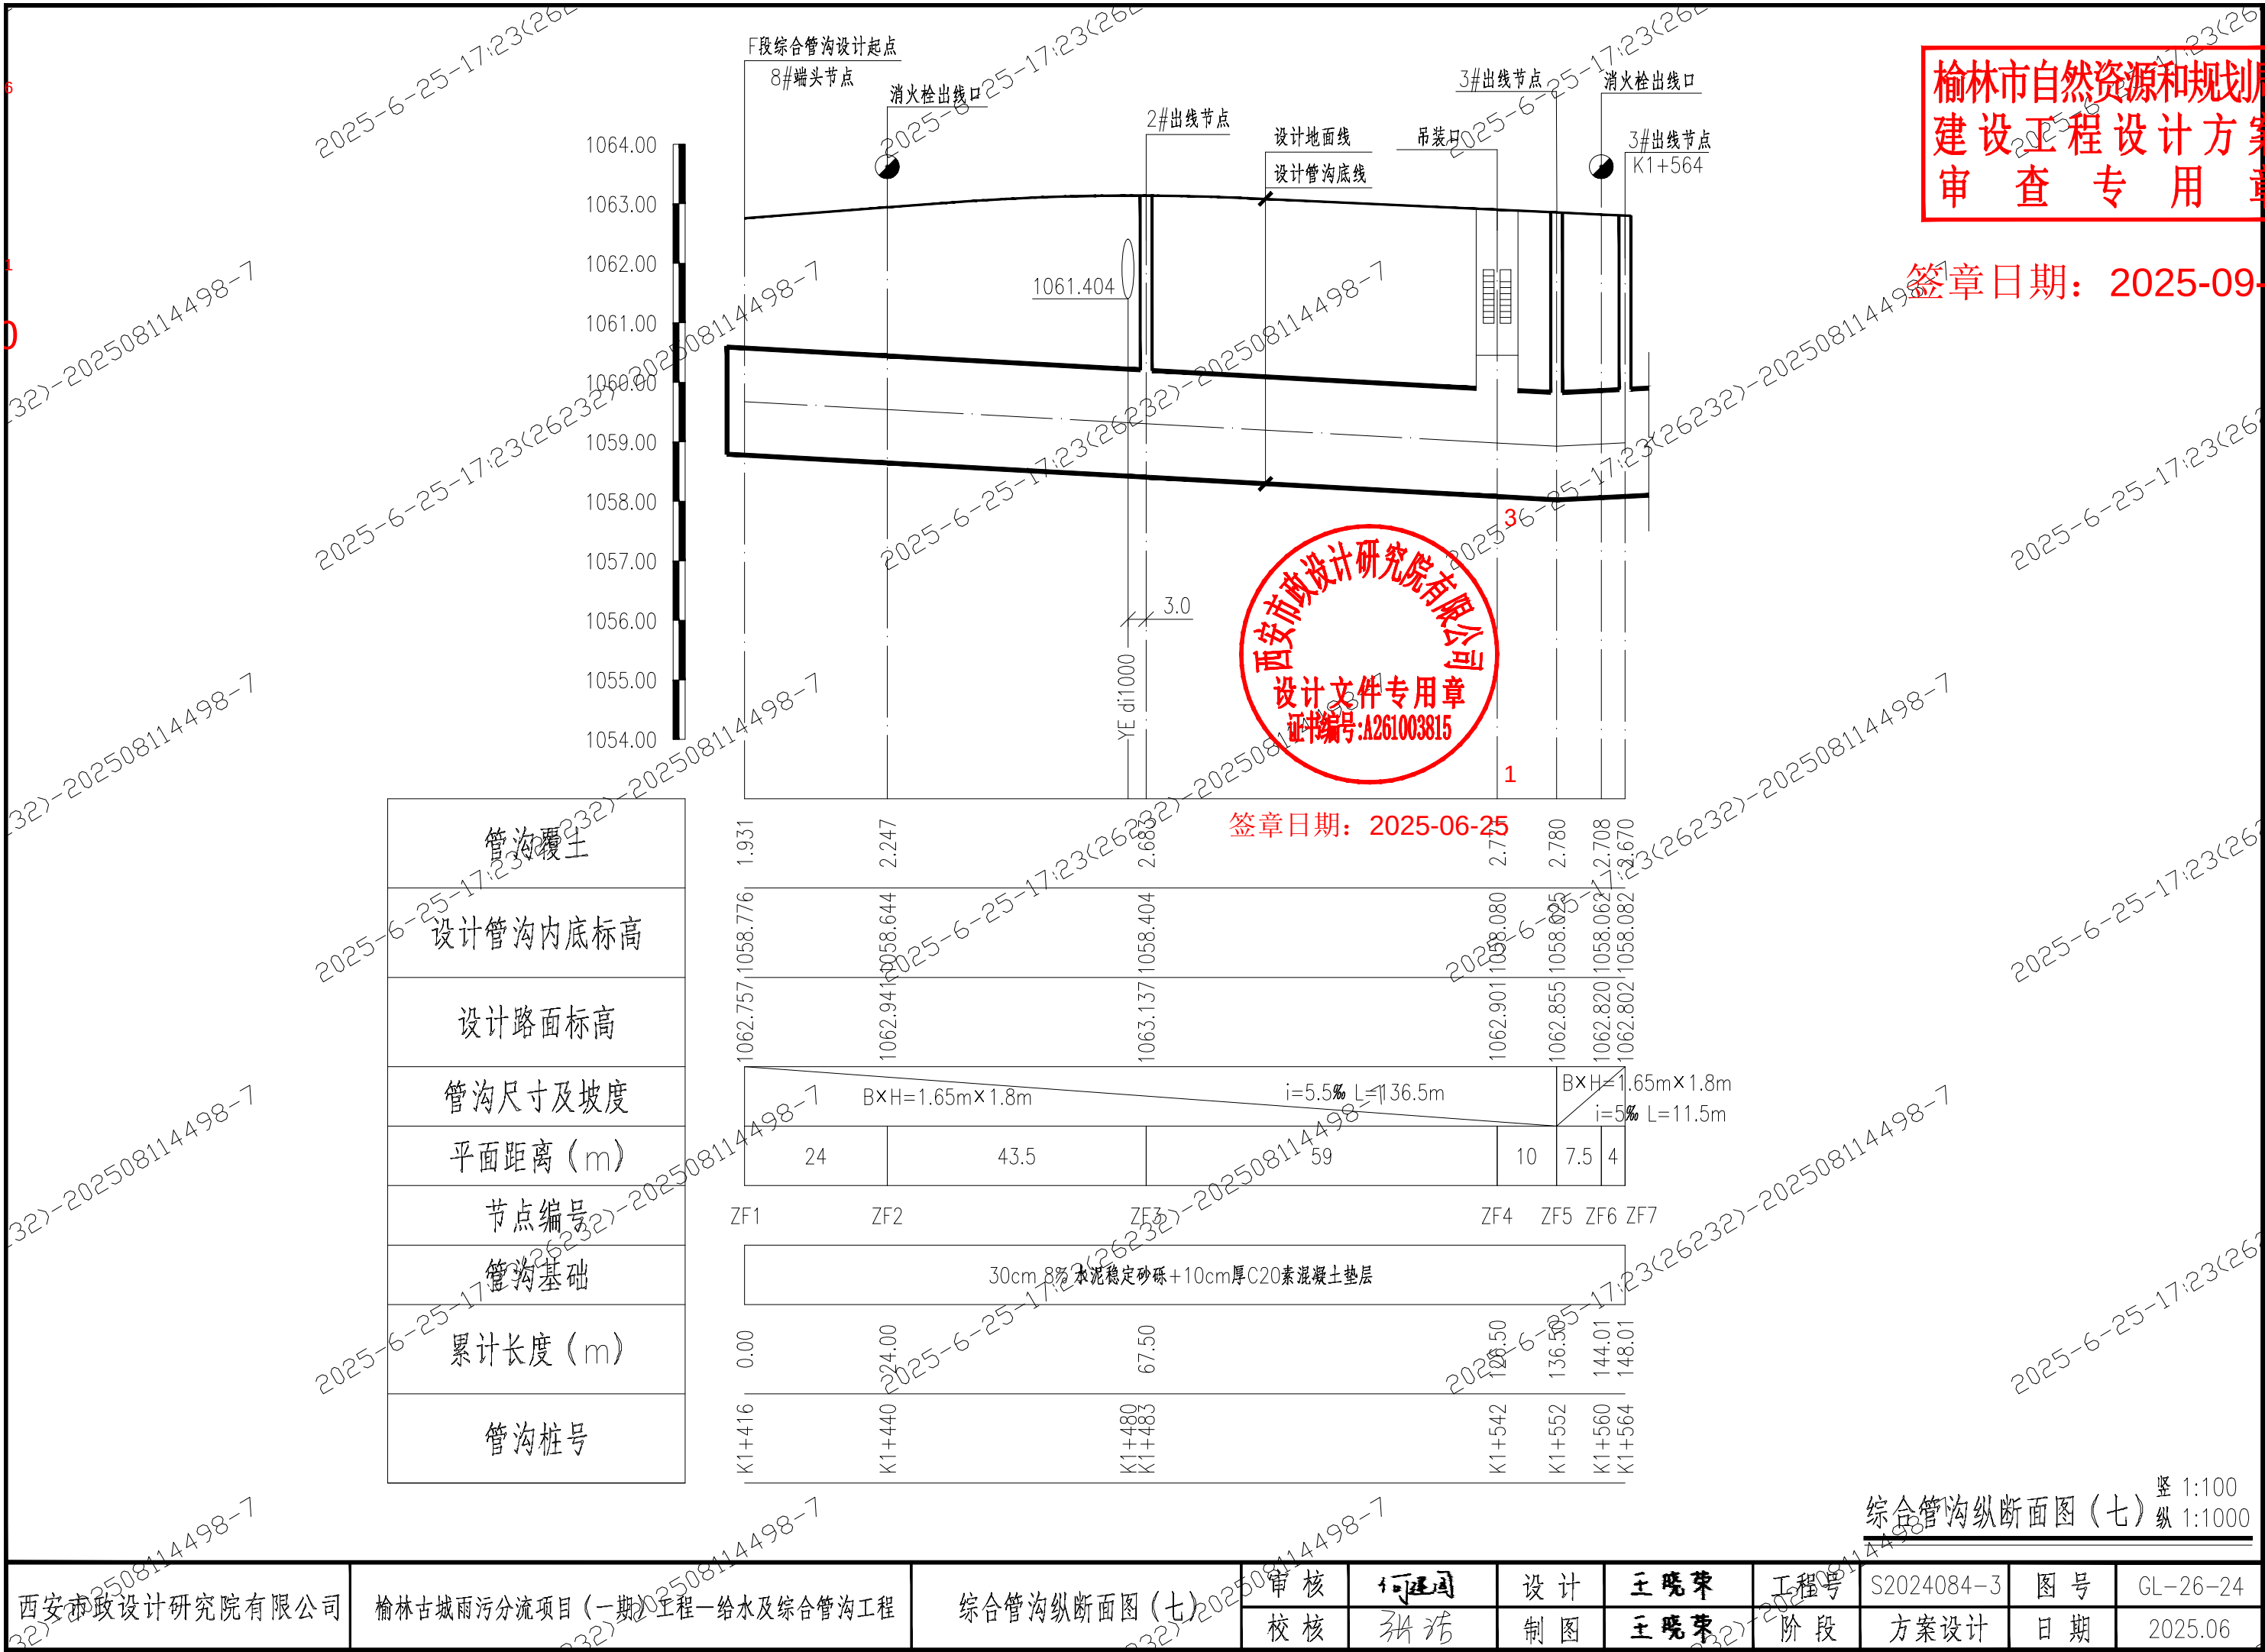

7
1

-10

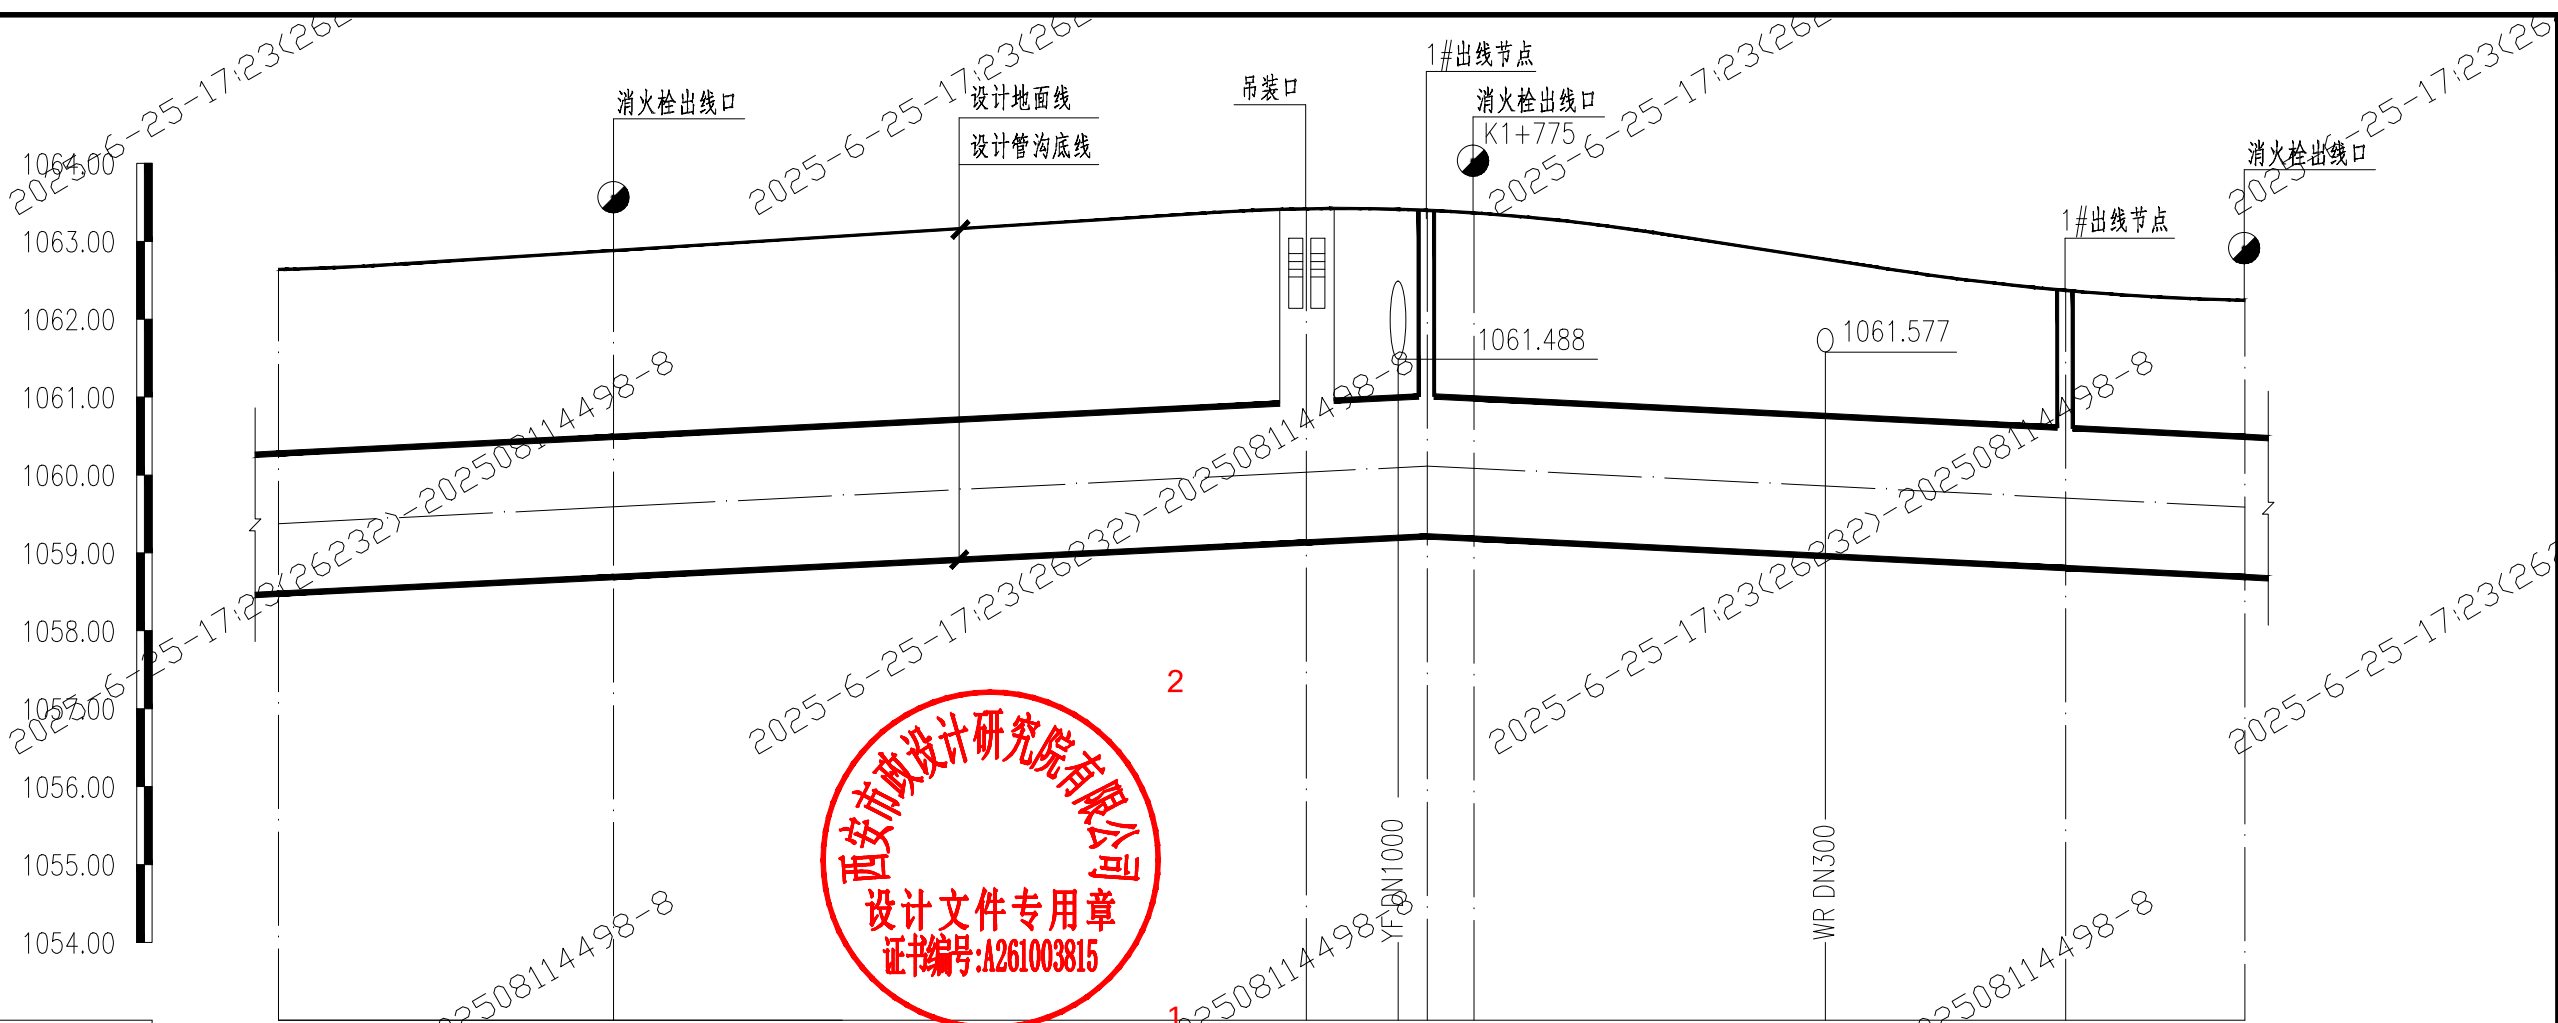

签章日期: 2025-06-25

管沟覆土
设计管沟内底标高
设计路面标高
管沟尺寸及坡度
平面距离 (m)
节点编号
管沟基础
累计长度 (m)
管沟桩号

1062.638	1058.476	2.140	2.230	2.133	2.131	1.517	1.504
1062.881	1058.691						
1063.416	1059.136						
1063.396	1059.213						
1063.364	1059.183						
1062.370	1058.803						
1062.240	1058.688						
B×H=1.65m×1.8m		i=5‰ L=104.5m		B×H=1.65m×1.8m		i=5‰ L=105m	
89		475.5		76		23	
ZF9	ZF10	ZF11	ZF12	ZF13	ZF14	ZF15	
30cm 8% 水泥稳定砂砾+10cm厚C20素混凝土垫层							
226.69	269.69	358.69	374.19	380.19	456.19	456.19	
K1+622	K1+665	K1+754	K1+765	K1+769	K1+775	K1+820	K1+851

综合管沟纵断面图 (八) 竖 1:100 纵 1:1000

榆林市自然资源和规划
建设工程设计方
审 查 专 用

签章日期: 2025-09


榆林市自然资源和规划
建设工程设计方
审 查 专 用

签章日期：2025-09



签章日期：2025-06-25

管沟覆土
设计管沟内底标高
设计路面标高
管沟尺寸及坡度
平面距离 (m)
节点编号
管沟基础
累计长度 (m)
管沟桩号

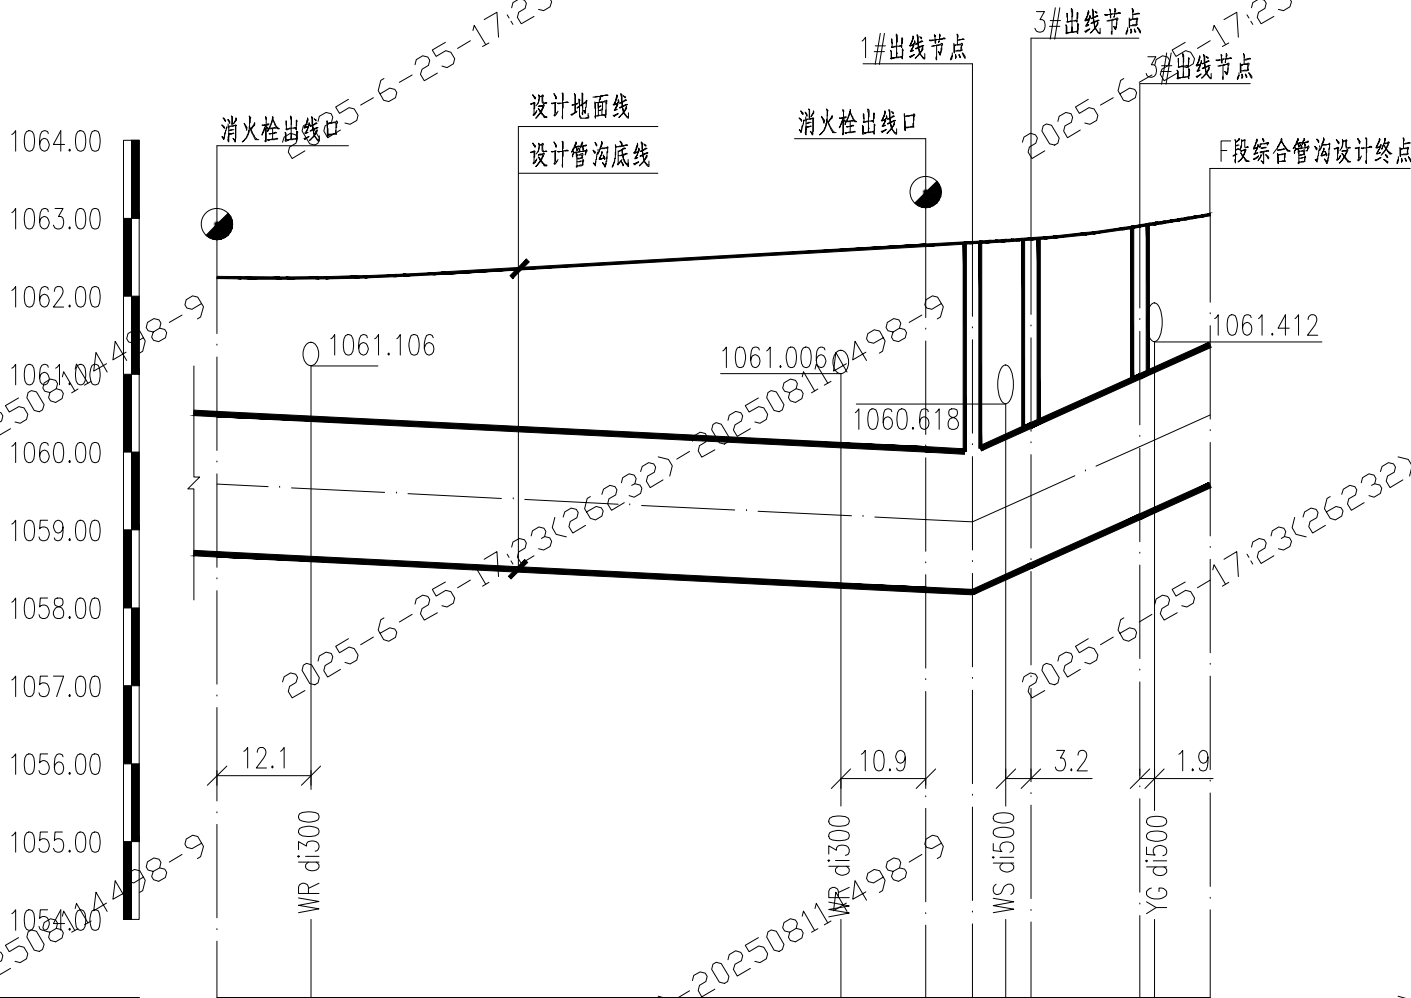

1.504	2.371	2.435	2.145	1.680	1.423
1062.242	1062.654	1062.688	1062.736	1062.901	1063.049
B×H=1.65m×1.8m i=5‰ L=97m					
B×H=1.65m×1.8m i=45‰ L=30.5m					
91	6	7.5	14	9	
ZF15	ZF16	ZF17	ZF18	ZF19	ZF20
30cm 8% 水泥稳定砂砾+10cm厚C20素混凝土垫层					
479.19	570.19	576.19	583.69	597.69	606.69
K1+874	K1+886	K1+954	K1+965	K1+971	K1+976
					K1+979
					K1+987
					K2+00

综合管沟纵断面图(九) 竖 1:100
纵 1:1000

局
案
章

10

西安市政设计研究院有限公司	榆林古城雨污分流项目(一期)工程—给水及综合管沟工程	综合管沟纵断面图(九)	审核 何建国	设计 王曉榮	工程号 S2024084-3	图号 GL-26-26
			校核 张浩	制图 王曉榮	阶段 方案设计	日期 2025.06