

浙江省现代建筑设计研究院有限公司
建筑行业(建筑工程)甲级(有效期★NO:A133013689
至2029年06月25日)
浙江省住房和城乡建设厅监制

签章日期: 2025-09-17

榆林市自然资源和规划局
建设工程设计方案
审查专用章

签章日期: 2025-09-17

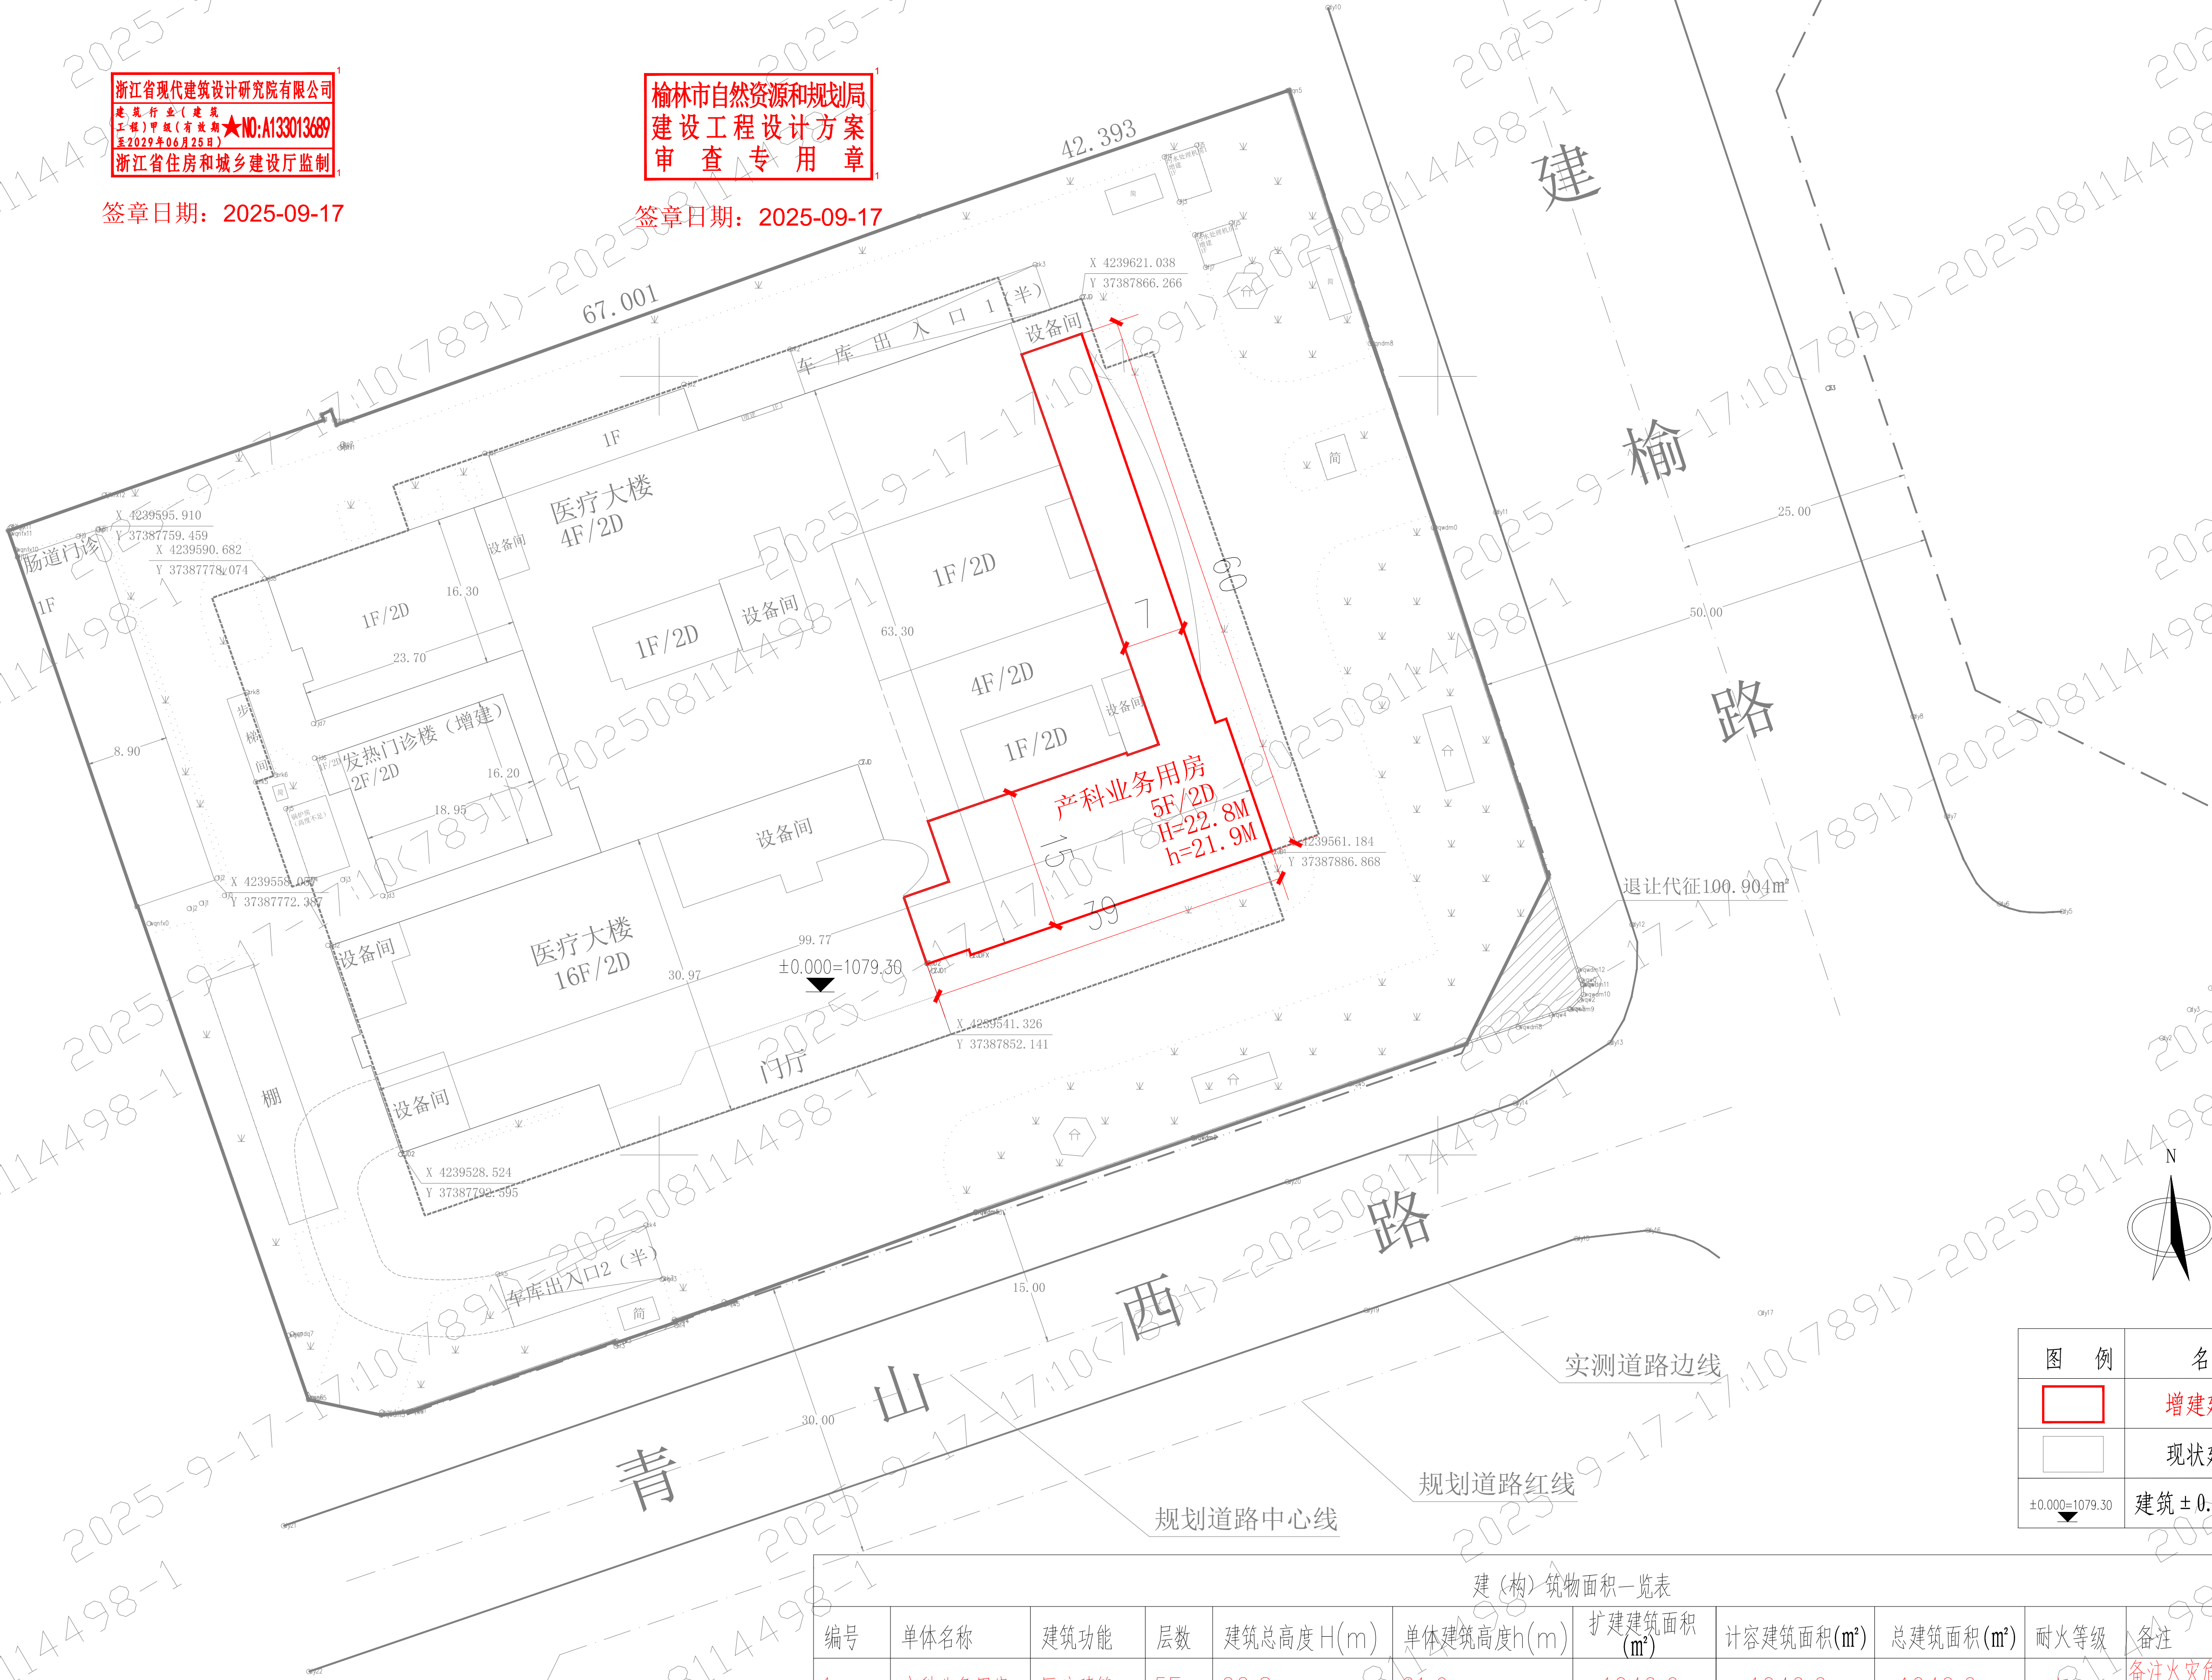


图 例	名 称
	拟建建筑
	现状建筑
	建筑±0.00平面绝对标高

建(构)筑物面积一览表										
编号	单体名称	建筑功能	层数	建筑总高度H(m)	单体建筑高度h(m)	扩建建筑面积(m²)	计容建筑面积(m²)	总建筑面积(m²)	耐火等级	备注
1	产科业务用房	医疗建筑	5F	22.8	21.9	1046.6	1046.6	1046.6	二级	备注火灾危险性分类: 多层民用建筑
备注: 本次审批内容为在医疗大楼裙楼顶区域增设一层产科业务用房, 扩建建筑面积核定为1046.6平方米										

专业	姓名	签名	日期
建 筑	傅丹娟		
结 构	黄群		
给排水	刘雯文		
电 气	陈日敏		
暖通	项南菲		
弱电	杨彬梁		
动力			

备 注 栏



设计单位
榆林市榆阳区人民医院

工程名称
榆林市榆阳区人民医院住院楼改扩建工程

工程编号
250415

项目名称
五楼产科业务用房扩建

项目编号
250415-02

图 名
总平面图

图 号
建方-01

图 名
总平面图

图 号
建方-01

图 名
总平面图

图 号
建方-01

图 名
总平面图

图 号
建方-01