# 10、御景茗苑规划核实测量与规划许可对比图

4242.283-37387.355

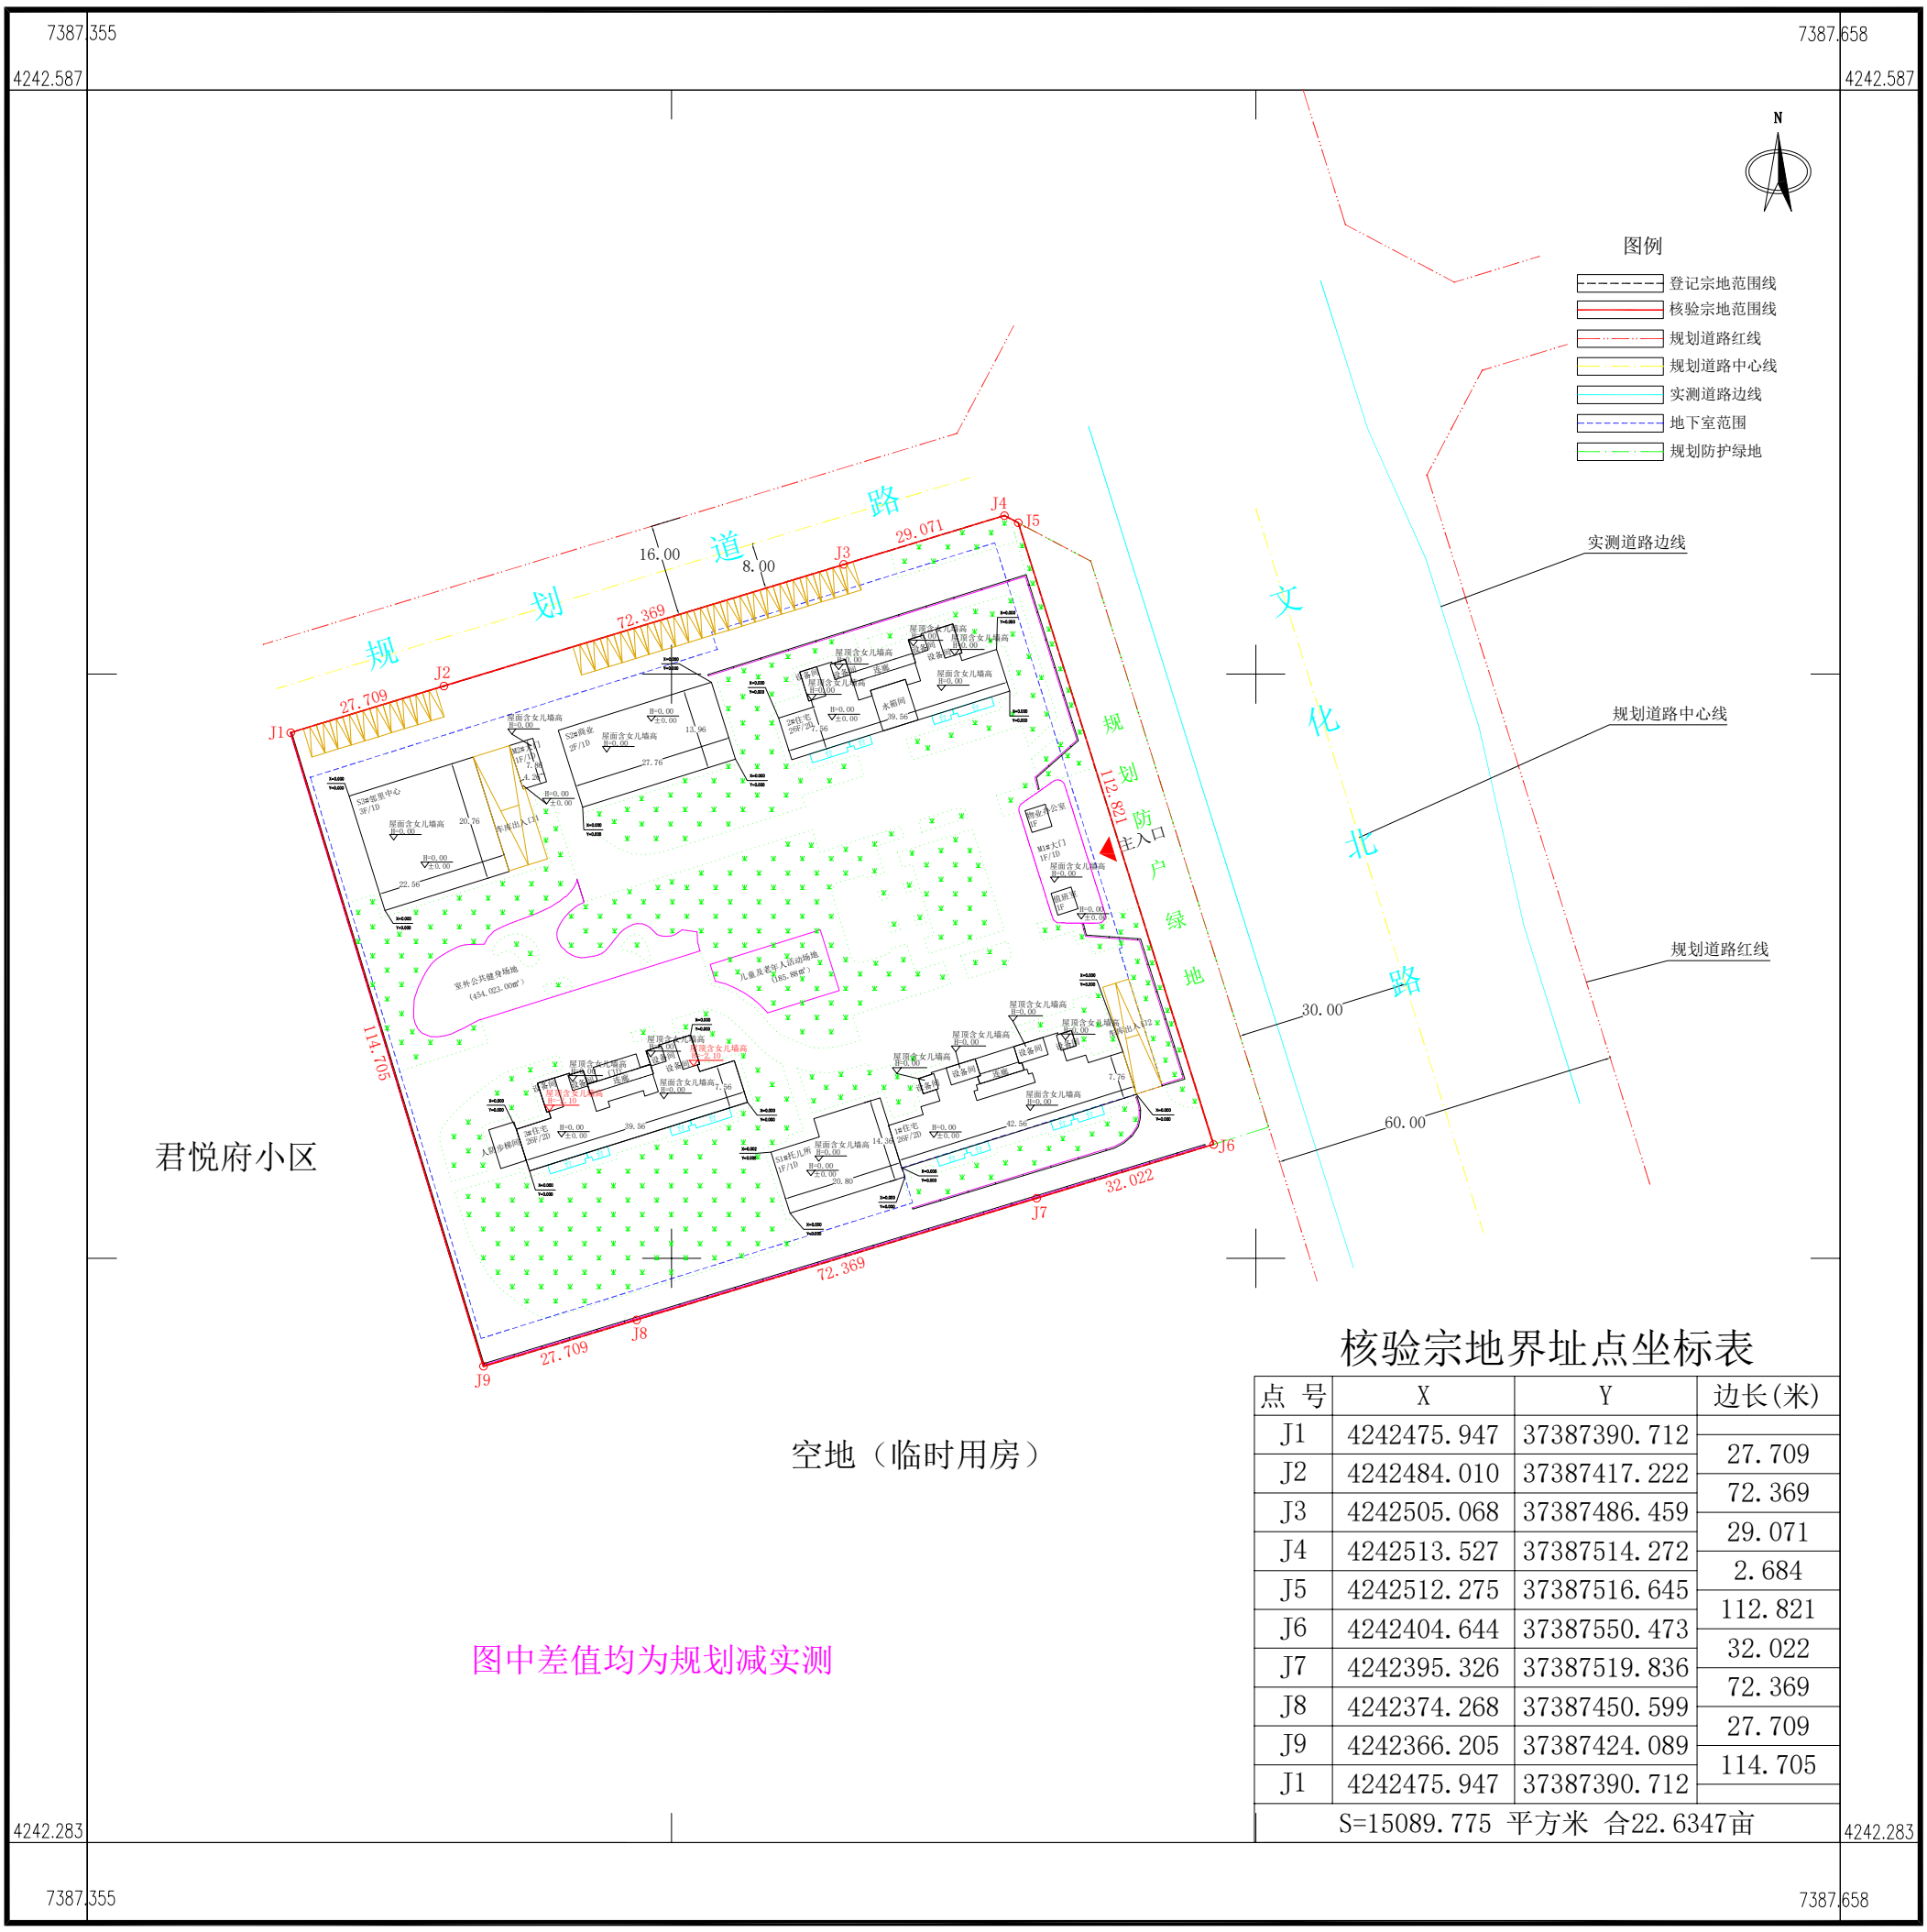


## 核验宗地界址点坐标表

| 点 号 | X | Y | 边长(米) |
|---|---|---|---|
| J1 | 4242475.947 | 37387390.712 | |
| J2 | 4242484.010 | 37387417.222 | 27.709 |
| J3 | 4242505.068 | 37387486.459 | 72.369 |
| J4 | 4242513.527 | 37387514.272 | 29.071 |
| J5 | 4242512.275 | 37387516.645 | 2.684 |
| J6 | 4242404.644 | 37387550.473 | 112.821 |
| J7 | 4242395.326 | 37387519.836 | 32.022 |
| J8 | 4242374.268 | 37387450.599 | 72.369 |
| J9 | 4242366.205 | 37387424.089 | 27.709 |
| J1 | 4242475.947 | 37387390.712 | 114.705 |
| S=15089.775 平方米 合22.6347亩 | | | |

2000国家大地坐标系，中央子午线111°
1985国家高程基准

1:1200

制图员：李姣姣　　2025年8月11日