10. 横山区开发区第九幼儿园土地核验与规划核实对比图

4235.013-37384.478

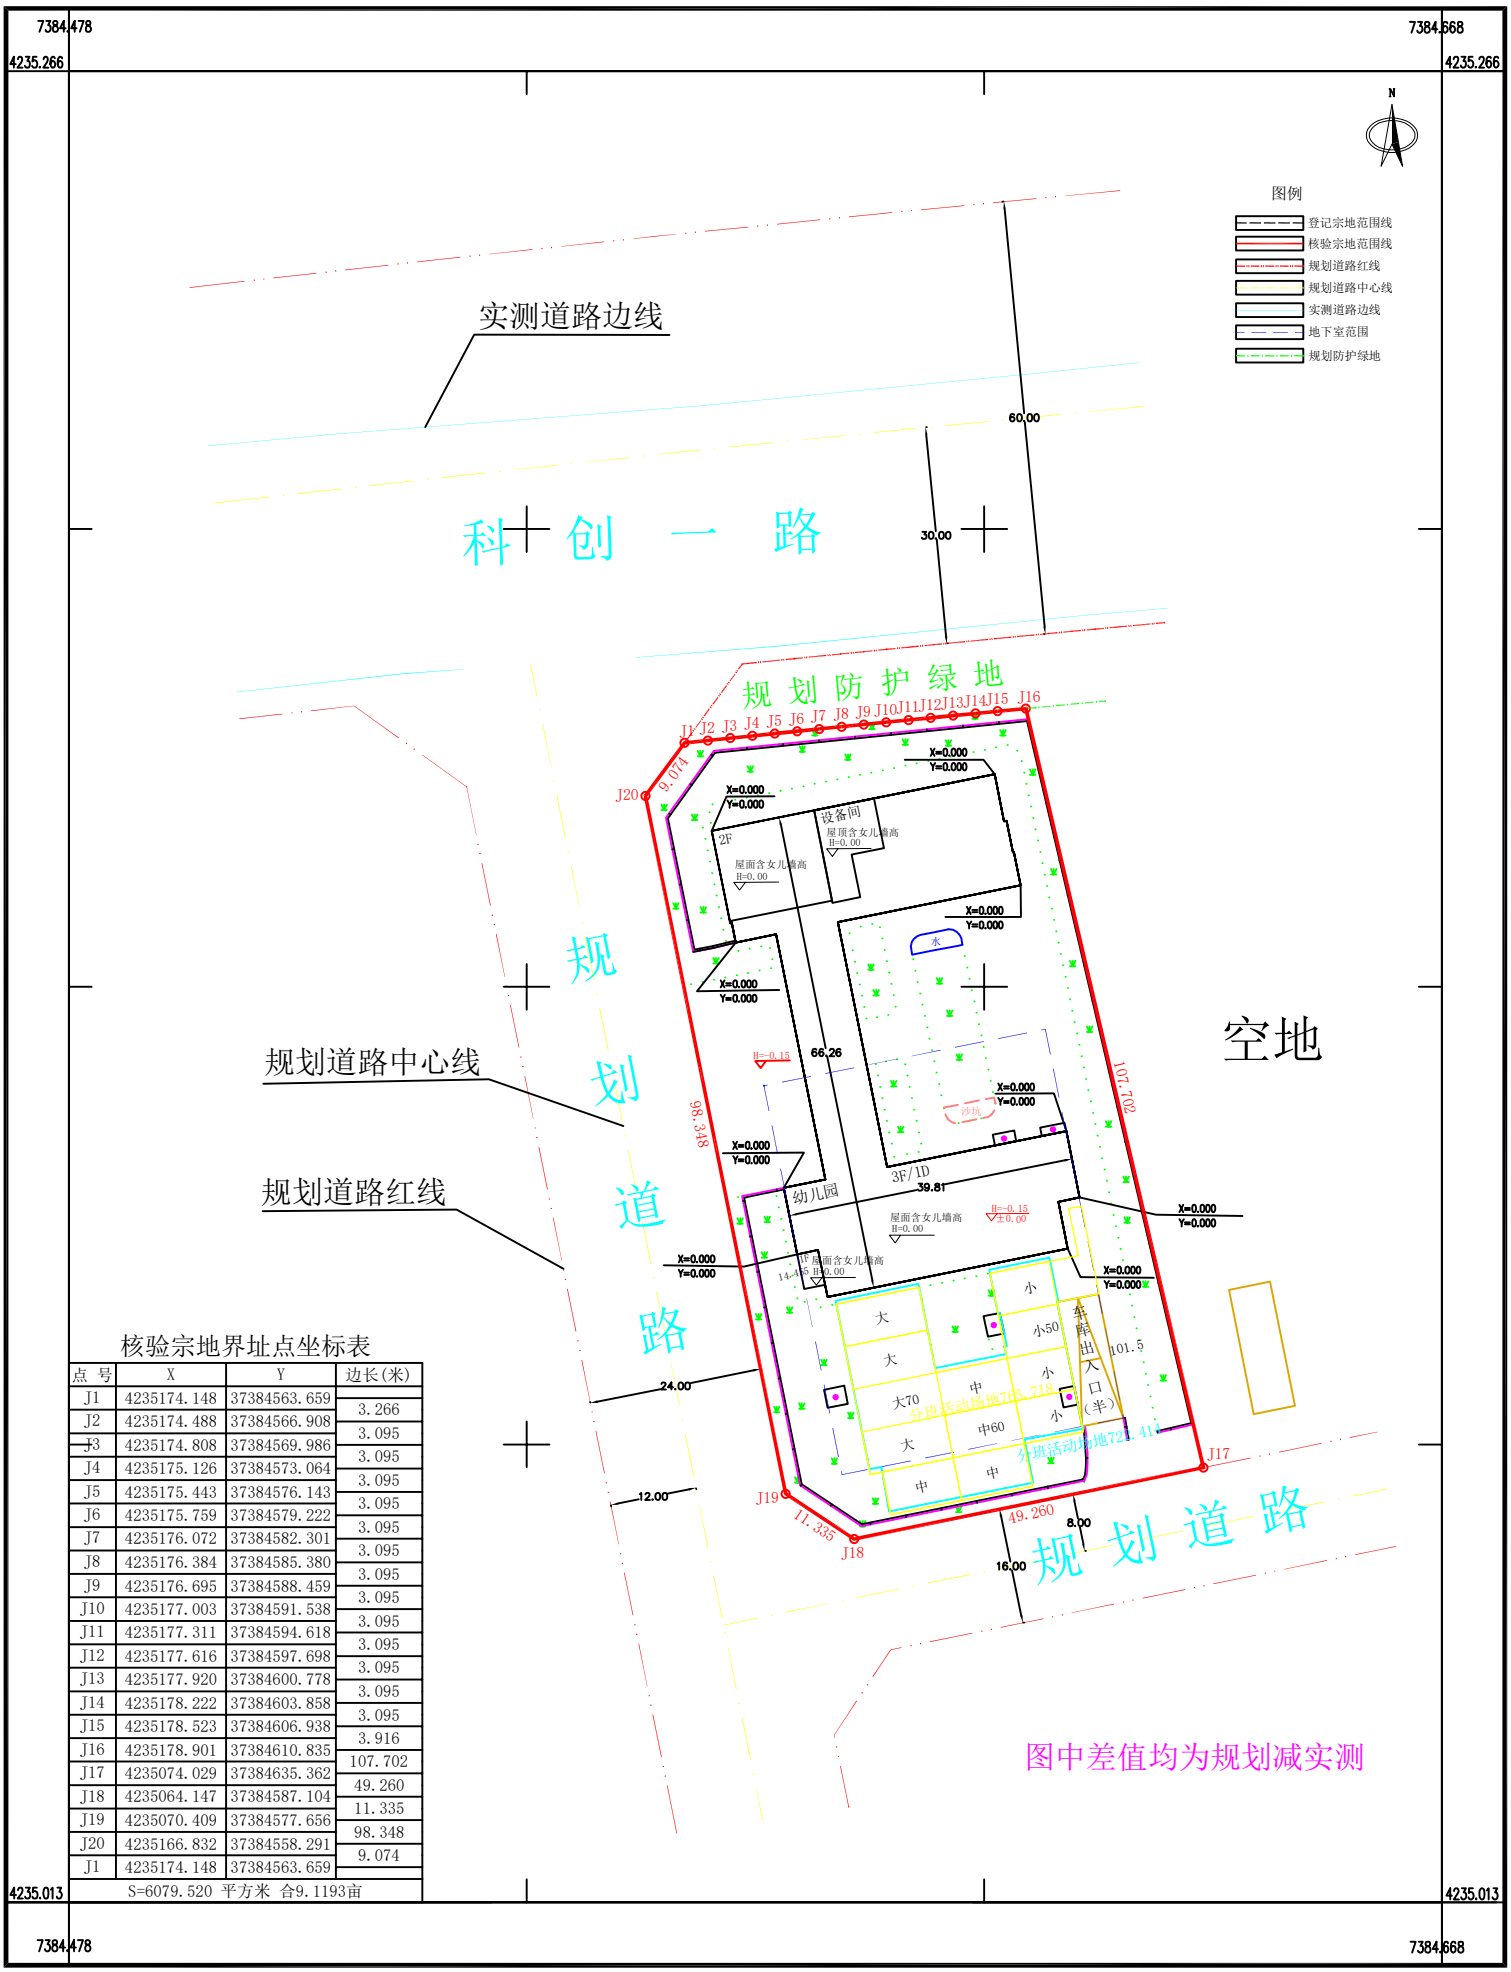

核验宗地界址点坐标表

点 号	X	Y	边长(米)
J1	4235174.148	37384563.659	3.266
J2	4235174.488	37384566.908	3.095
J3	4235174.808	37384569.986	3.095
J4	4235175.126	37384573.064	3.095
J5	4235175.443	37384576.143	3.095
J6	4235175.759	37384579.222	3.095
J7	4235176.072	37384582.301	3.095
J8	4235176.384	37384585.380	3.095
J9	4235176.695	37384588.459	3.095
J10	4235177.003	37384591.538	3.095
J11	4235177.311	37384594.618	3.095
J12	4235177.616	37384597.698	3.095
J13	4235177.920	37384600.778	3.095
J14	4235178.222	37384603.858	3.095
J15	4235178.523	37384606.938	3.916
J16	4235178.901	37384610.835	107.702
J17	4235074.029	37384635.362	49.260
J18	4235064.147	37384587.104	11.335
J19	4235070.409	37384577.656	98.348
J20	4235166.832	37384558.291	9.074
J1	4235174.148	37384563.659	
S=6079.520 平方米 合9.1193亩			

2000国家大地坐标系，中央子午线111°
1985国家高程基准

1:750

制图员：吴帆　　2025年8月25日